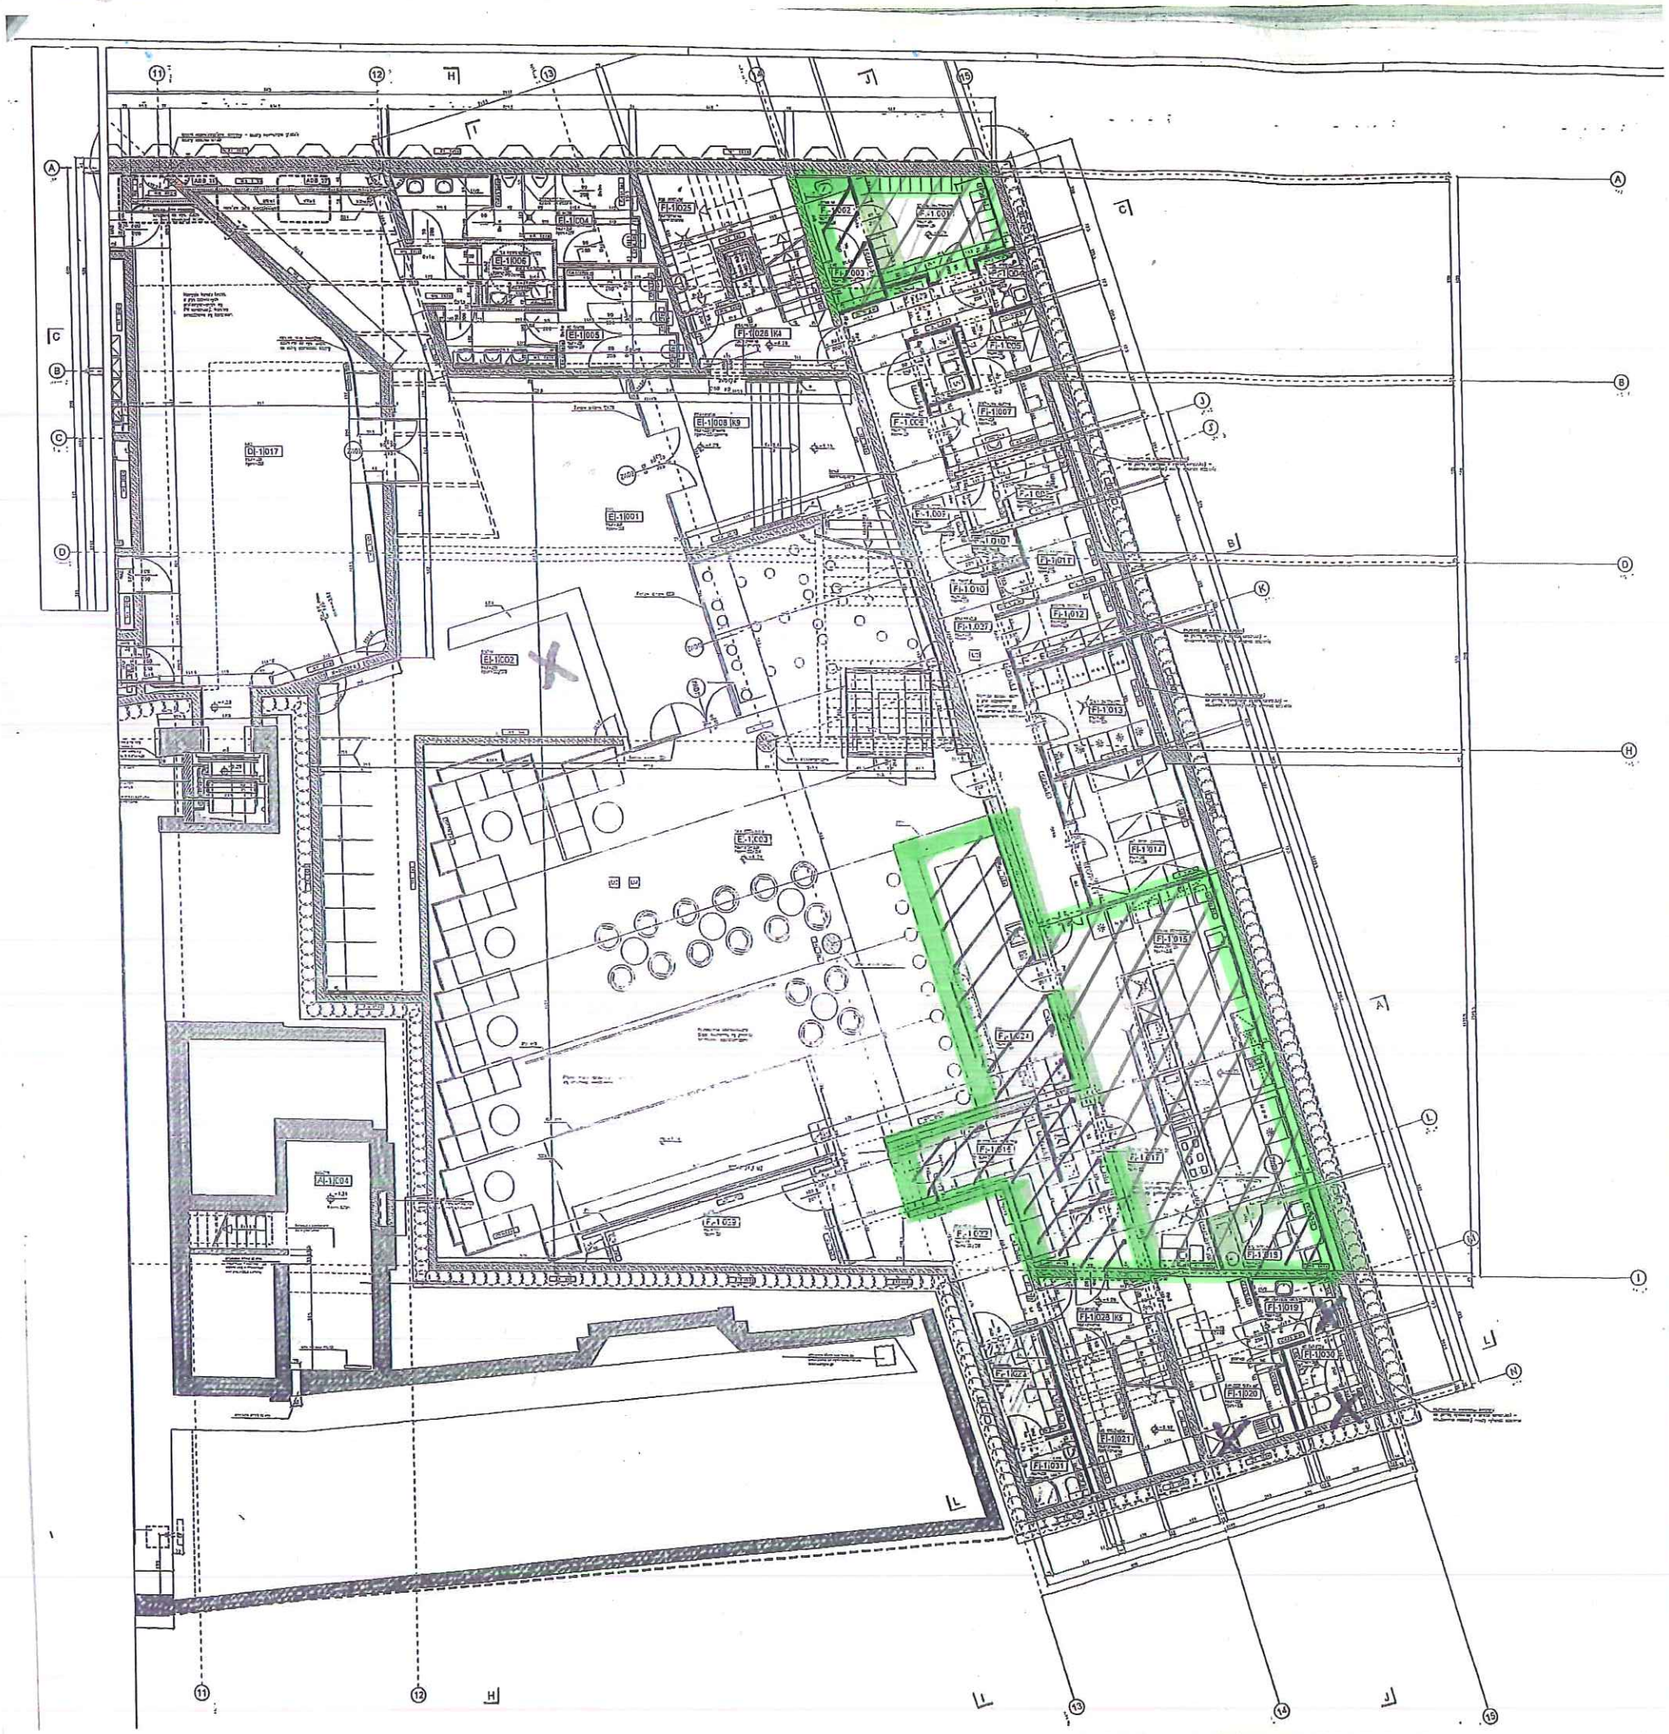

Nazwa pomieszczenia	Numer pomieszczenia	Powierzchnia m²
RESTAURACJA		
Sala restauracji	-1E,003	24,00
Szatnia pracowników	-1F,001	10,90
Przedsionek/umywalnia	-1F,002	3,67
Wc	-1F,003	2,25
Kuchnia przygotowalnia	-1F,015	57,19
Rozdzielnia kelnerska	-1F,016	15,67
Zmywalnia naczyń stołowych	-1F,017	4,59
Pokój personelu	-1F,018	4,71
RAZEM		**122,98**