
a r c h i t e k t

AUTORSKA

PRACOWNIA

PROJEKTOWA

Marek Stawiany

53 - 135 WROCŁAW ul. Januszowicka 11C/8 tel/fax: 071 361-52-78

**Projekt wykonawczy wyspy kuchennej w pomieszczeniu Greenspace
na poziomie +2 - pomieszczenie (B/2/003)**



WROCŁAW - SIERPIEŃ - 2013r.

ZAWARTOŚĆ OPRACOWANIA

str. 3

1. OPIS PROJEKTOWANEGO MEBLA

str. 4

2. CZĘŚĆ RYSUNKOWA

str. 5-14

2.1	RZUT BARU	rys. A01/+2	str.6
2.2	WIDOK TYLNY, WIDOK BOCZNY	rys. A02/+2	str.7
2.3	WIDOK FRONTOWY, PODZIAŁ PANELI SZKLANYCH	rys. A03/+2	str.8
2.4	BLAT 1 – RZUT, PRZEKRÓJ NOGA 1 – PRZEKRÓJ	rys. A04/+2	str.9
2.5	BLAT 2 – RZUT NOGA 2 - PRZEKRÓJ	rys. A05/+2	str.10
2.6	BLAT 3 – RZUT NOGA 3 ,4 – PRZEKRÓJ	rys. A06/+2	str. 11
2.7	DETAL 2	rys. A07/+2	str. 12
2.8	DETAL 1	rys. A08/+2	str. 13
2.9	ARANŻACJA POMIESZCZENIA ZAPLECZA	rys. A09/+2	str. 14

3. KALKULACJA KOSZTÓW

str. 15

4. ZESTAWIENIE MEBLI DO POMIESZCZENIA ZAPLECZA KUCHENNEGO

str. 16 - 17

1. OPIS PROJEKTU BARU


Projektowany bar jest meblem przeznaczonym do wspólnego przygotowywania posiłków przez pracowników Teatru „CAPITOL”. Wstępne przygotowanie posiłków i półproduktów powinno nastąpić w pomieszczeniu zaplecza Sali. Ażurowa forma baru umożliwia jednocześnie korzystanie z baru przez kilka osób. Bar składa się z dwóch blatów. Jeden, niższy, ma 96cm, drugi wyższy 120cm wysokości. Łączna długość krawędzi blatu, przy której można pracować, wynosi 11,80m. Wyższa część może być wykorzystana również do spożywania posiłków. Forma baru, wizualnie, będzie formą ciągłą powstałą, powstałą przez zagięcie prostokąta o wymiarach 1,05x16,86m. Pod niższym blatem zaprojektowano dwie szafki kuchenne z dwoma jednokomorowymi zlewami. Szafki będą wyposażone w szuflady na pojemniki do segregacji odpadów. Pod tym blatem docelowo przewidziano ustawienie 4 lodówek podblatowych oraz kostkarki do lodów. Jest to zgodne z uzgodnioną technologią. Istniejące instalacje wodne i elektryczne będą schowane w ścianie osłaniającej sprzęt ustawiony pod blatem. Noga nr 1 i nr 4 stoją bezpośrednio na podłodze, a noga nr 2 i 3 będą podniesione 5cm ponad płaszczyznę podłogi. Płyta łącząca nogi nr 2 i 3 (blat nr 3) również będzie podniesiona 5cm ponad podłogę. Dla zachowania lekkości baru, na ścianie osłaniającej zaprojektowano panel świetlny. Bar może być wykorzystywany również jako blaty do układania tac z cateringiem w czasie wspólnych spotkań pracowników.

Konstrukcja baru jest jednorodna. Zarówno blaty jak i nogi wykonane są z rusztów z płyty MDF o wysokości 10cm. Przestrzenie pomiędzy elementami konstrukcyjnymi rusztu wypełnione są pianką z ekstrudowanego styropianu XPS. Do rusztu po wklejeniu pianki zostaną przyklejone płyty pilśniowe twarde gr. 3mm. Warstwę wykończeniową blatów i nóg zaprojektowano z „Corianu” gr. 6mm w kolorze „Glacier White”. Ze względów technologicznych i transportowych każdy element, nogi, blaty ścianka osłaniająca z panelem świetlnym, będą wykonane osobno i zmontowane w pomieszczeniu. Łączenie nóg i blatów zaprojektowane zostało poprzez kątowe łączniki osadzone w blatach i rury o przekroju kwadratowym zamocowanych w nogach. Skrajne nogi baru (noga nr 1 i 2) będą przytwierdzone do podłogi pomieszczenia. Sposób mocowania należy ustalić po wyznaczeniu miejsc usytuowania nóg i sprawdzeniu czy w warstwach posadzkowych nie ma przewodów instalacyjnych. Elementy łączników przed zamontowaniem należy zabezpieczyć antykorozyjnie np. przez cynkowanie.

Uwagi:

1. Projektowany bar nie zmienia uzgodnionego projektu technologii
2. Wszystkie niewidoczne krawędzie elementów wykonanych z płyty MDF należy zabezpieczyć przed wilgocią.
3. Zastosowane materiały muszą posiadać wymagane atesty i aprobaty.
4. Materiały zastosowane przy wykonaniu baru muszą być zaliczane do materiałów NRO.
5. W trakcie montażu należy zabezpieczyć istniejące instalacje zlokalizowane w miejscu lokalizacji baru i mebla przyściennego.
6. Posadzkę i ściany w czasie montażu należy zabezpieczyć przed uszkodzeniem.
7. O wszelkich rozbieżnościach należy informować inwestora przed podjęciem zmian.


2. CZĘŚĆ RYSUNKOWA

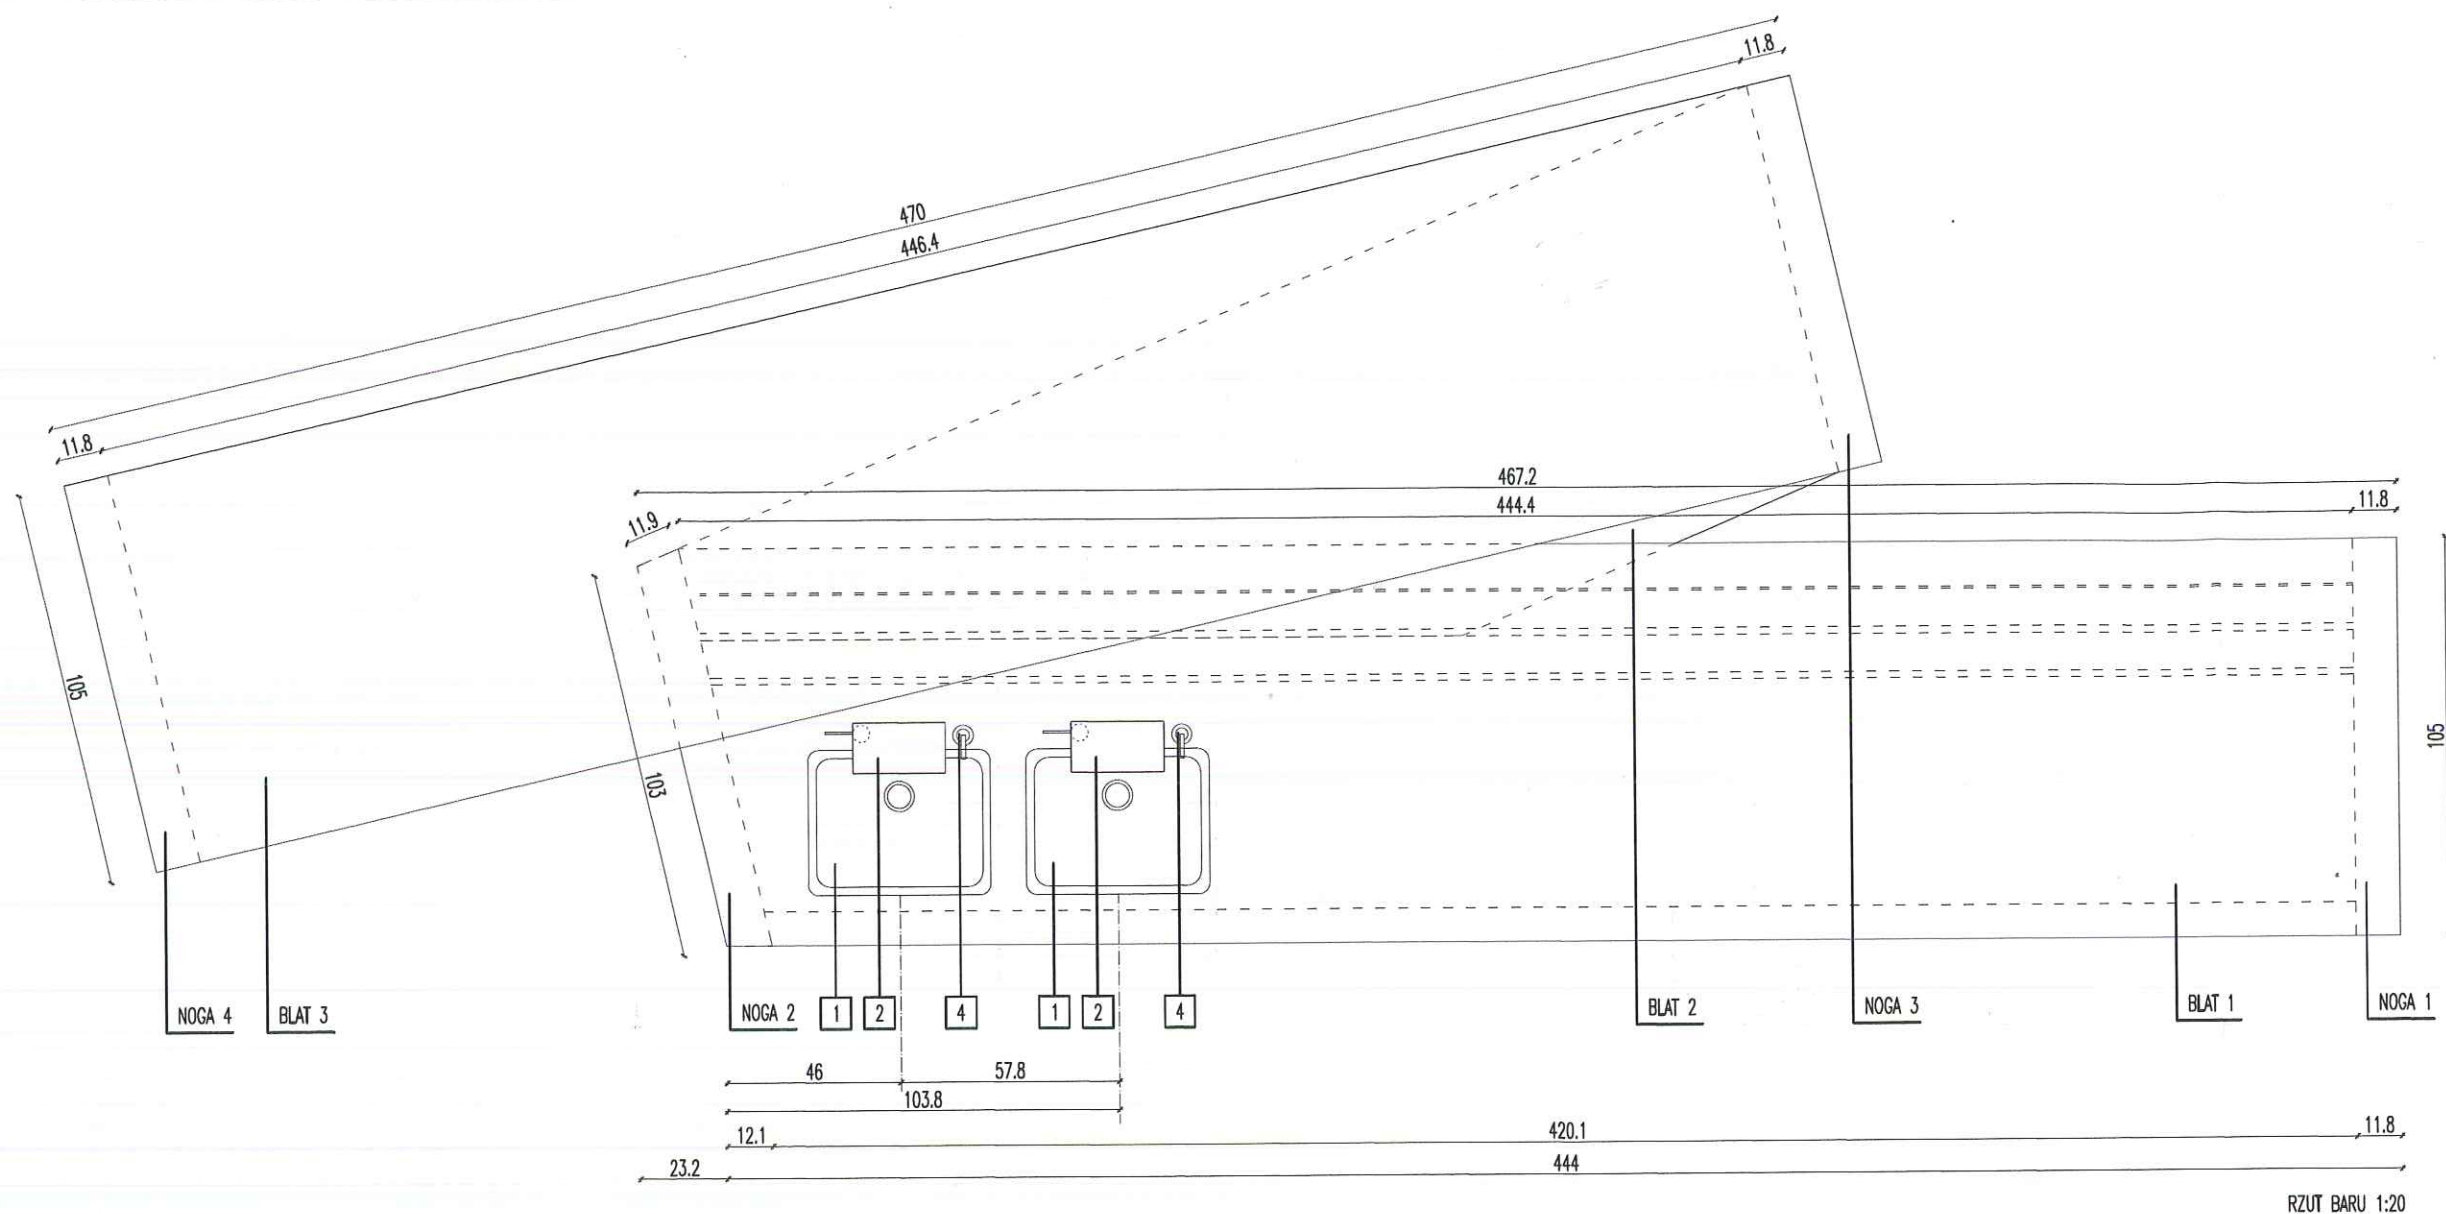

UWAGA!
Niewidoczne krawędzie płyt meblowych należy zabezpieczyć przed wilgocią.

Z uwagi na charakter obiektu wszystkie wymiary należy sprawdzić na budowie. Ewentualne zmiany ze względu na rozbieżności należy uzgodnić z projektantem oraz inwestorem. Każdą zmianę materiałów wskazanych w projekcie należy uzgodnić z projektantem oraz inwestorem.

RZUT BARU 1:20

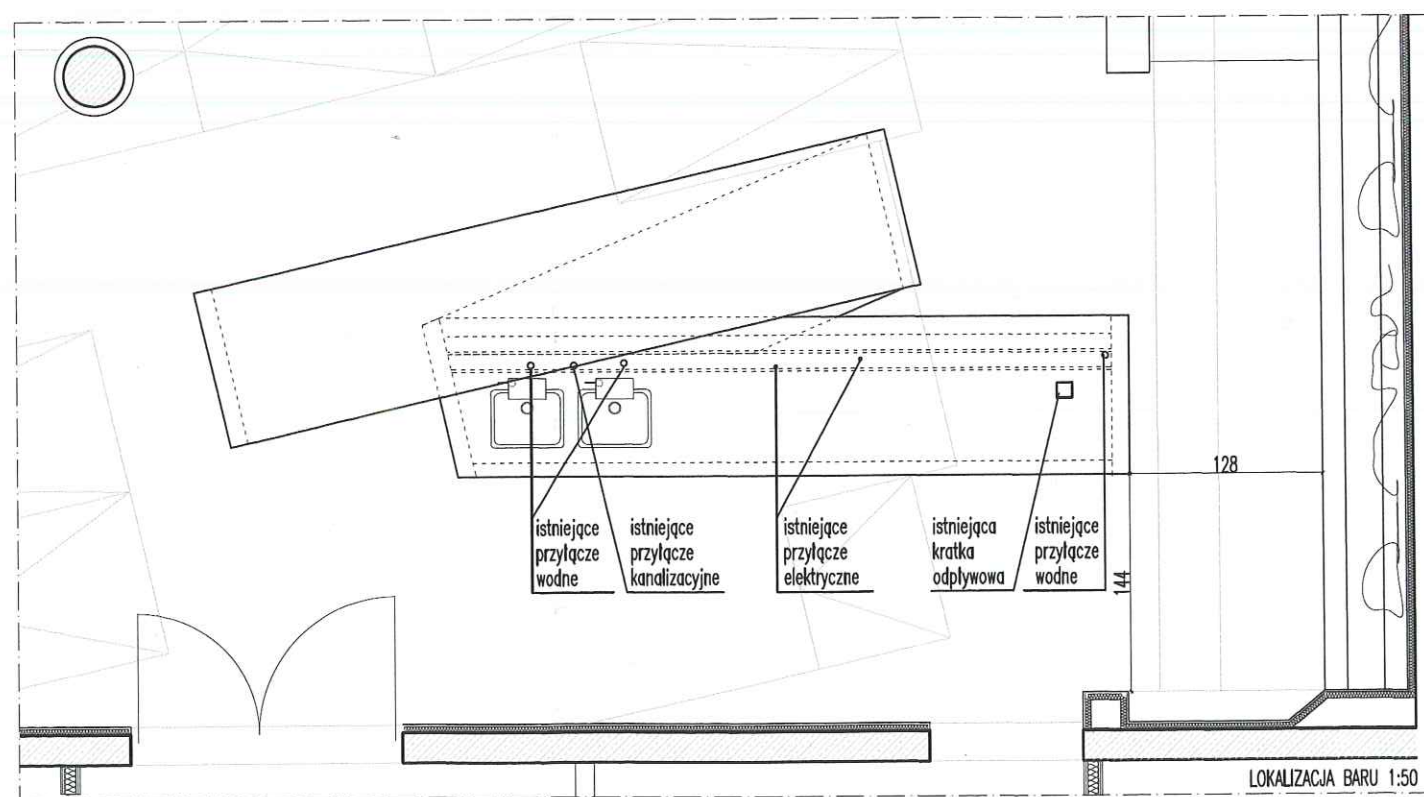

S1	
Corian, kolor: glacie white	0,6 cm
Płyta pilśniowa	0,3 cm
MDF 2,2 cm/ XPS	10 cm
Płyta pilśniowa	0,3 cm
Corian kolor: glacie white	0,6 cm
1	
Zlewozmywak pojedynczy duży Corian® kolor: glacie white nr katalogowy: 859 S; 484x384 mm; komplet z syfonem	
2	
Jednouchwytowa bateria umywalkowa DN15 Axor Massaud nr katalogowy: 18010000; kolor: chrom	
3	
Szafka stojąca, 60x60x84cm Wypożyczenie szafki: sortownik na odpady. Front bezuchwytowy, otwierany poprzez naciśnięcie frontu, Front- MDF 18mm, melaminowany dwustronnie, lakierowany, kolor biały; szafka na regulowanych nóżkach	
4	
Dozownik na plyn Hansgrohe nr katalogowy: 40418000; kolor: chrom	

jednostka projektowa

a r c h i t e k t

AUTORSKA PRACOWNIA PROJEKTOWA

arch. Marek Stawiany

Januszowicka 11c/8 53-135 Wrocław, tel. 071-361-52-78

inwestor:

TEATR MUZYCZNY CAPITOL
ul. Marszałka J. Piłsudskiego 72, 50-020 Wrocław

adres inwestycji:

ul. Marszałka J. Piłsudskiego 72, 50-020 Wrocław

temat:

PROJEKT WYSPY KUCHENNEJ W POMIESZCZENIU
GREENSPACE NA POZIOMIE +2,
POMIESZCZENIE B/2/003

architektura
koordynacja projektu

dr inż. arch. Marek Stawiany
19/93/UW - DOIA DS-0672

mgr inż. arch. Łukasz Stawiany

mgr inż. arch. Patrycja Żerdzińska

branża:

architektura

stadium:

projekt wykonawczy

nazwa rys.:

RZUT BARU

skala:

1:20/1:50


data:

LIPIEC 2013r.


symbol:

nr rysunku:


A01/+2

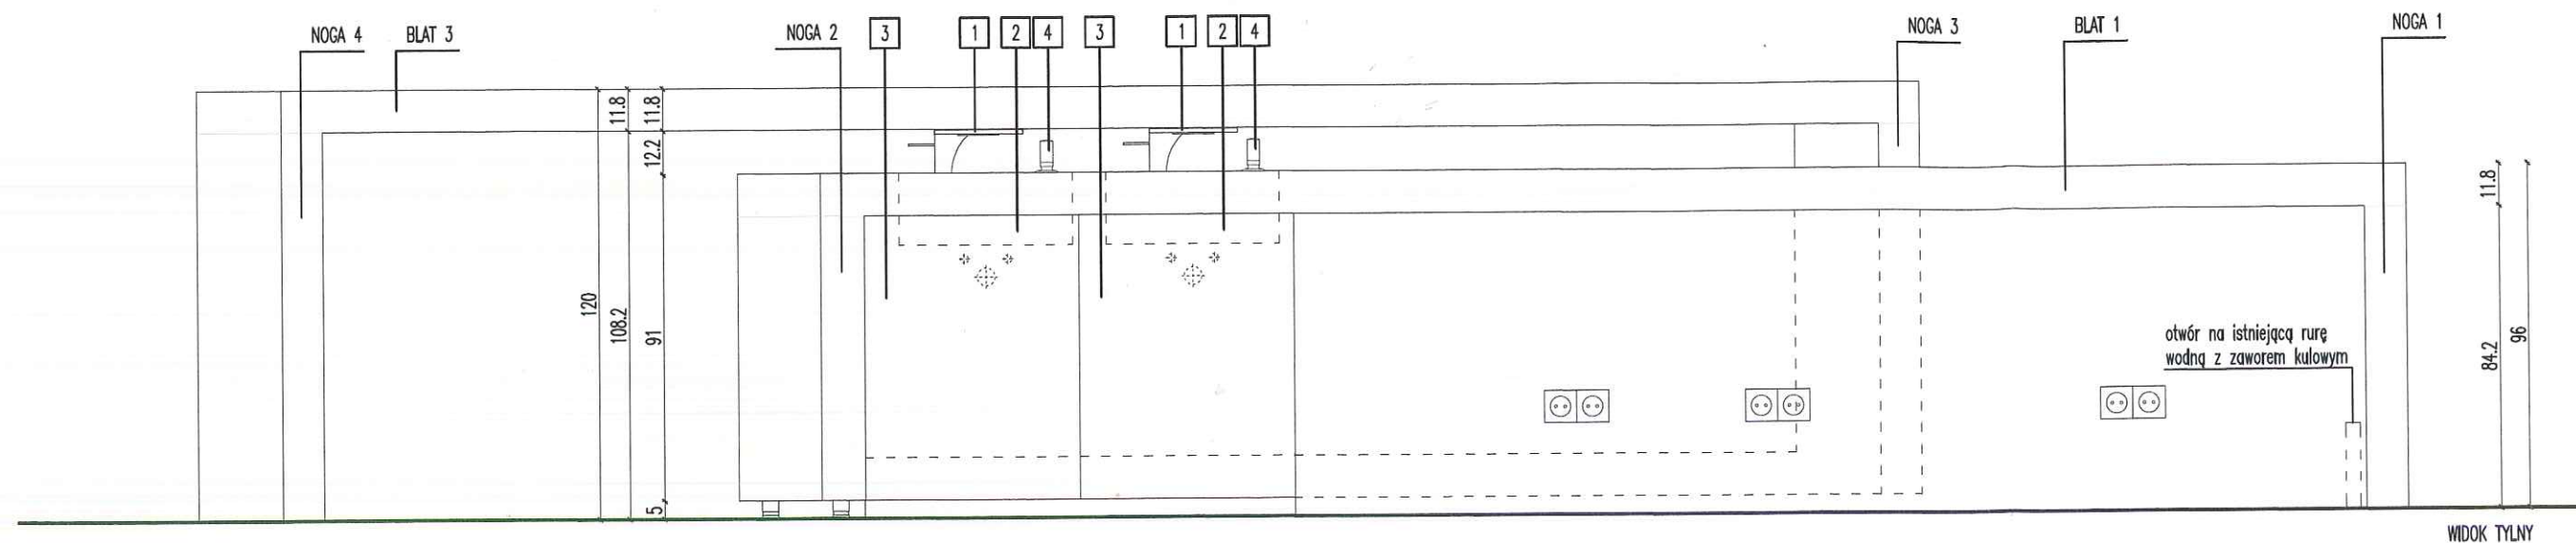

WIDOK TYLNY

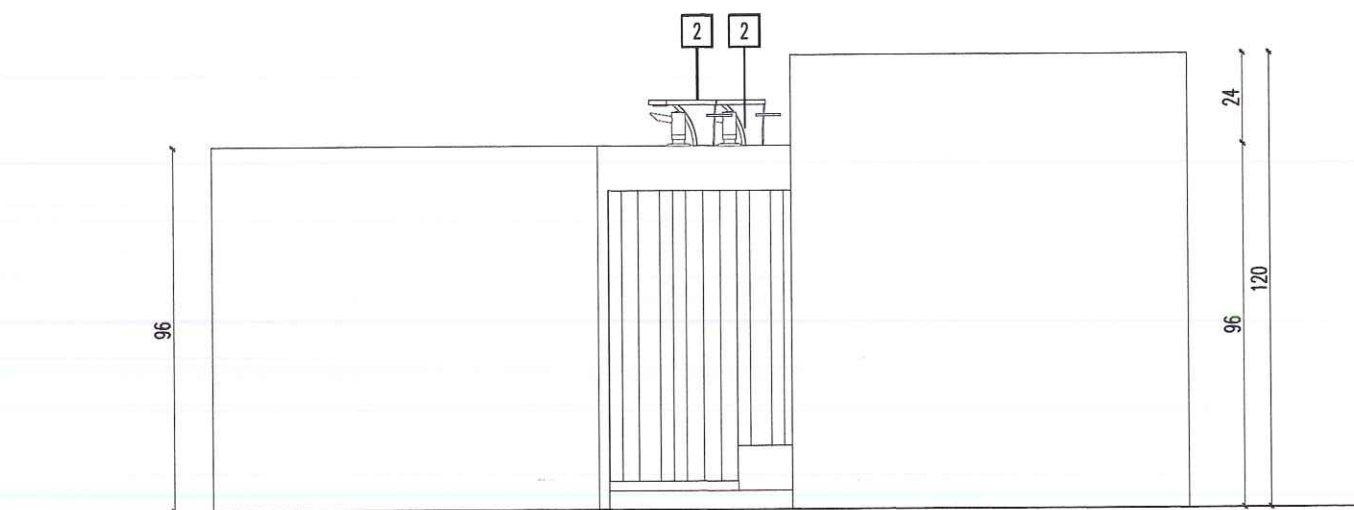

WIDOK BOCZNY

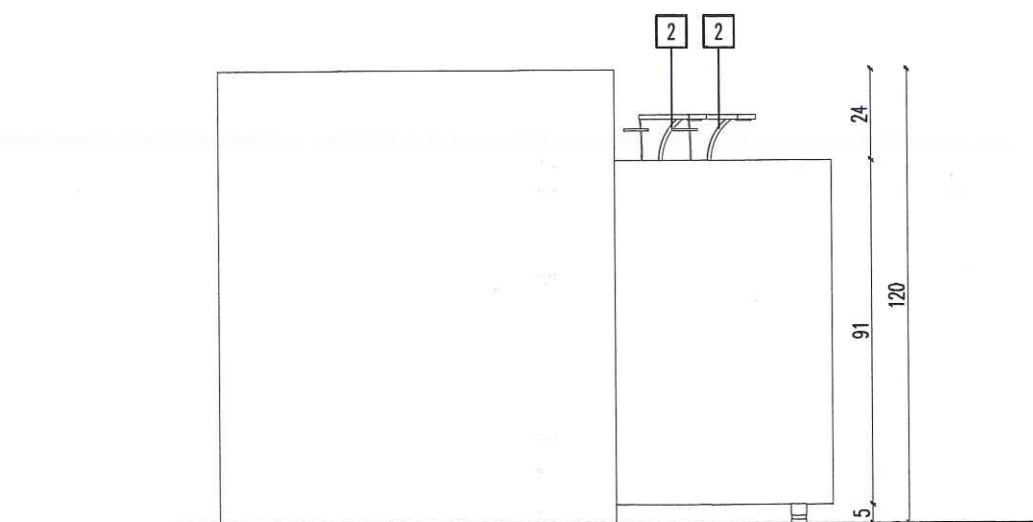

WIDOK BOCZNY



UWAGA!

Niewidoczne krawędzie płyt meblowych należy zabezpieczyć przed wilgocią.

Z uwagi na charakter obiektu wszystkie wymiary należy sprawdzić na budowie. Ewentualne zmiany ze względu na rozbieżności należy uzgodnić z projektantem oraz inwestorem. Każdą zmianę materiałów wskazanych w projekcie należy uzgodnić z projektantem oraz inwestorem.

S1	
Corian, kolor: glacie white	0,6 cm
Płyta pilśniowa	0,3 cm
MDF 2,2 cm/ XPS	10 cm
Płyta pilśniowa	0,3 cm
Corian kolor: glacie white	0,6 cm
1	
Zlewozmywak pojedynczy duży Corian® kolor: glacie white nr katalogowy: 859 S; 484x384 mm; komplet z syfonem	
2	
Jednouchwyłowa bateria umywalkowa DN15 Axor Massaud nr katalogowy: 18010000; kolor: chrom	
3	
Szafka stojąca, 60x60x84cm Wyposażenie szafki: sortownik na odpady. Front bezuchwyłowy, otwierany poprzez naciśnięcie frontu, Front- MDF 18mm, melaminowany dwustronnie, lakierowany, kolor biały; szafka na regulowanych nóżkach	
4	
Dozownik na płyn Hansgrohe nr katalogowy: 40418000; kolor: chrom	

Jednostka projektowa	architekt
AUTORSKA PRACOWNIA PROJEKTOWA arch.Marek Stawiany Januszowicka 11c/8 53-135 Wrocław,tel.071-361-52-78	
inwestor:	TEATR MUZYCZNY CAPITOL ul. Marszałka J. Piłsudskiego 72, 50-020 Wrocław
adres inwestycji:	ul. Marszałka J. Piłsudskiego 72, 50-020 Wrocław
temat:	PROJEKT WYSPI KUCHENNEJ W POMIESZCZENIU GREENSPACE NA POZIOMIE +2; POMIESZCZENIE B/2/003
architektura koordynacja projektu	dr inż. arch. Marek Stawiany 19/93/UW - DOIA DS-0672 mgr inż. arch. Łukasz Stawiany mgr inż. arch. Patrycja Żerdzińska
branża:	architektura
stadium:	projekt wykonawczy
nazwa rys.:	WIDOK TYLNY I WIDOKI BOCZNE
skala:	1:20
data:	LIPIEC 2013r.
symbol:	
nr rysunku:	A02/+2

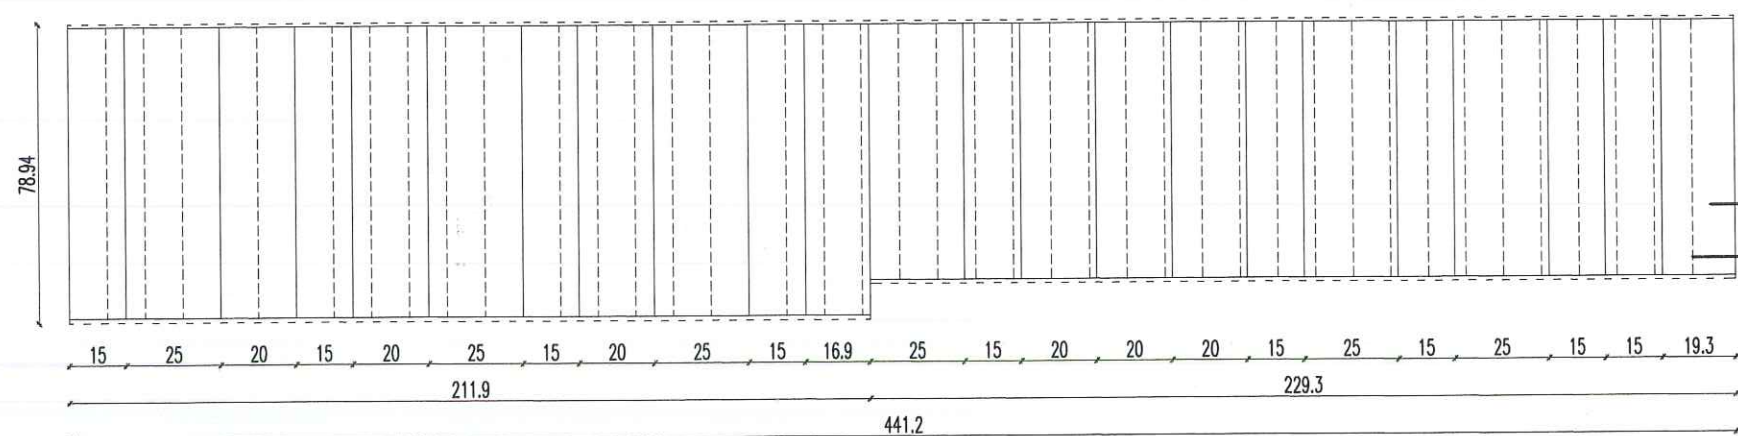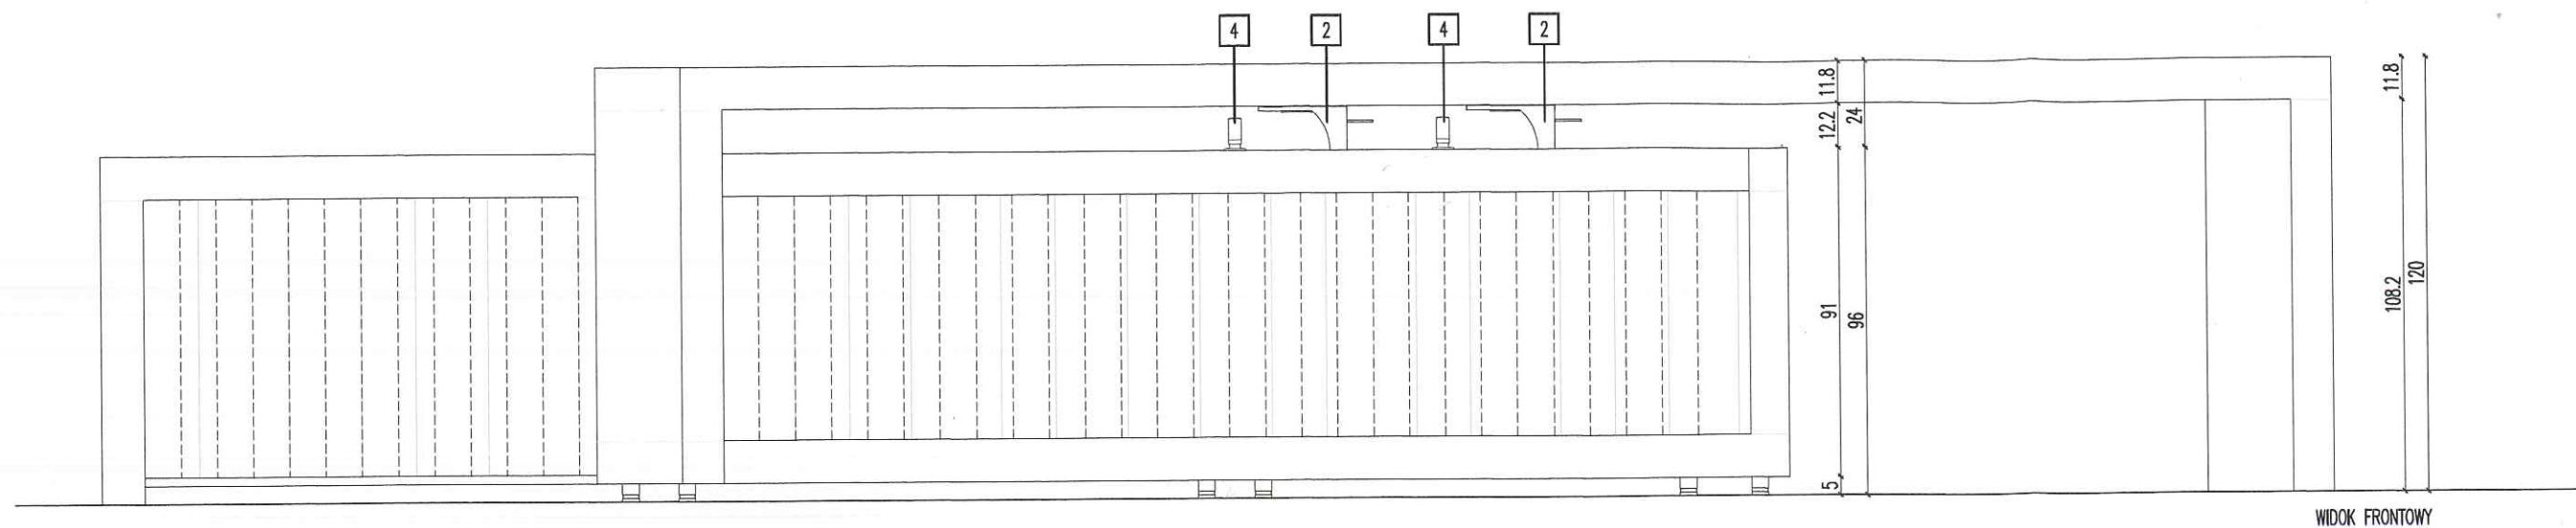


Szkło hartowane mleczne 6mm
Paski oświetlenia LED w rozstawie co 10 cm,
barwa światła zimna

UWAGA!
Niewidoczne krawędzie płyt meblowych należy zabezpieczyć przed wilgocią.

Z uwagi na charakter obiektu wszystkie wymiary należy sprawdzić na budowie. Ewentualne zmiany ze względu na rozbieżności należy uzgodnić z projektantem oraz inwestorem. Każda zmianę materiałów wskazanych w projekcie należy uzgodnić z projektantem oraz inwestorem.

S1	
Corian, kolor: glacier white	0,6 cm
Płyta pilśniowa	0,3 cm
MDF 2,2 cm/ XPS	10 cm
Płyta pilśniowa	0,3 cm
Corian kolor: glacier white	0,6 cm
1	
Zlewozmywak pojedynczy duży Corian® kolor: glacier white nr katalogowy: 859 S; 484x384 mm; komplet z syfonem	
2	
Jednouchwytowa bateria umywalkowa DN15 Axor Massaud nr katalogowy: 18010000; kolor: chrom	
3	
Szafka stojąca, 60x60x84cm Wyposażenie szafki: sortownik na odpady. Front bezuchwytowy, otwierany poprzez naciśnięcie frontu, Front- MDF 18mm, melaminowany dwustronnie, lakierowany, kolor biały; szafka na regulowanych nóżkach	
4	
Dozownik na płyn Hansgrohe nr katalogowy: 40418000; kolor: chrom	



jednostka projektowa	architekt
	AUTORSKA PRACOWNIA PROJEKTOWA arch. Marek Stawiany Januszowicka 11c/8 53-135 Wrocław, tel. 071-361-52-78
inwestor:	TEATR MUZYCZNY CAPITOL ul. Marszałka J. Piłsudskiego 72, 50-020 Wrocław
adres inwestycji:	ul. Marszałka J. Piłsudskiego 72, 50-020 Wrocław
temat:	PROJEKT WYSPY KUCHENNEJ W POMIESZCZENIU GREENSPACE NA POZIOMIE +2, POMIESZCZENIE B/2/003
architektura koordynacja projektu	dr inż. arch. Marek Stawiany 19/93/UW - DOIA DS-0672 mgr inż. arch. Łukasz Stawiany mgr inż. arch. Patrycja Żerdzińska
branża:	architektura
stadium:	projekt wykonawczy
nazwa rys.:	WIDOK FRONTOWY PODZIAŁ PANELE SZKLANE
data:	LIPIEC 2013r.
symbol:	
nr rysunku:	A03/+2

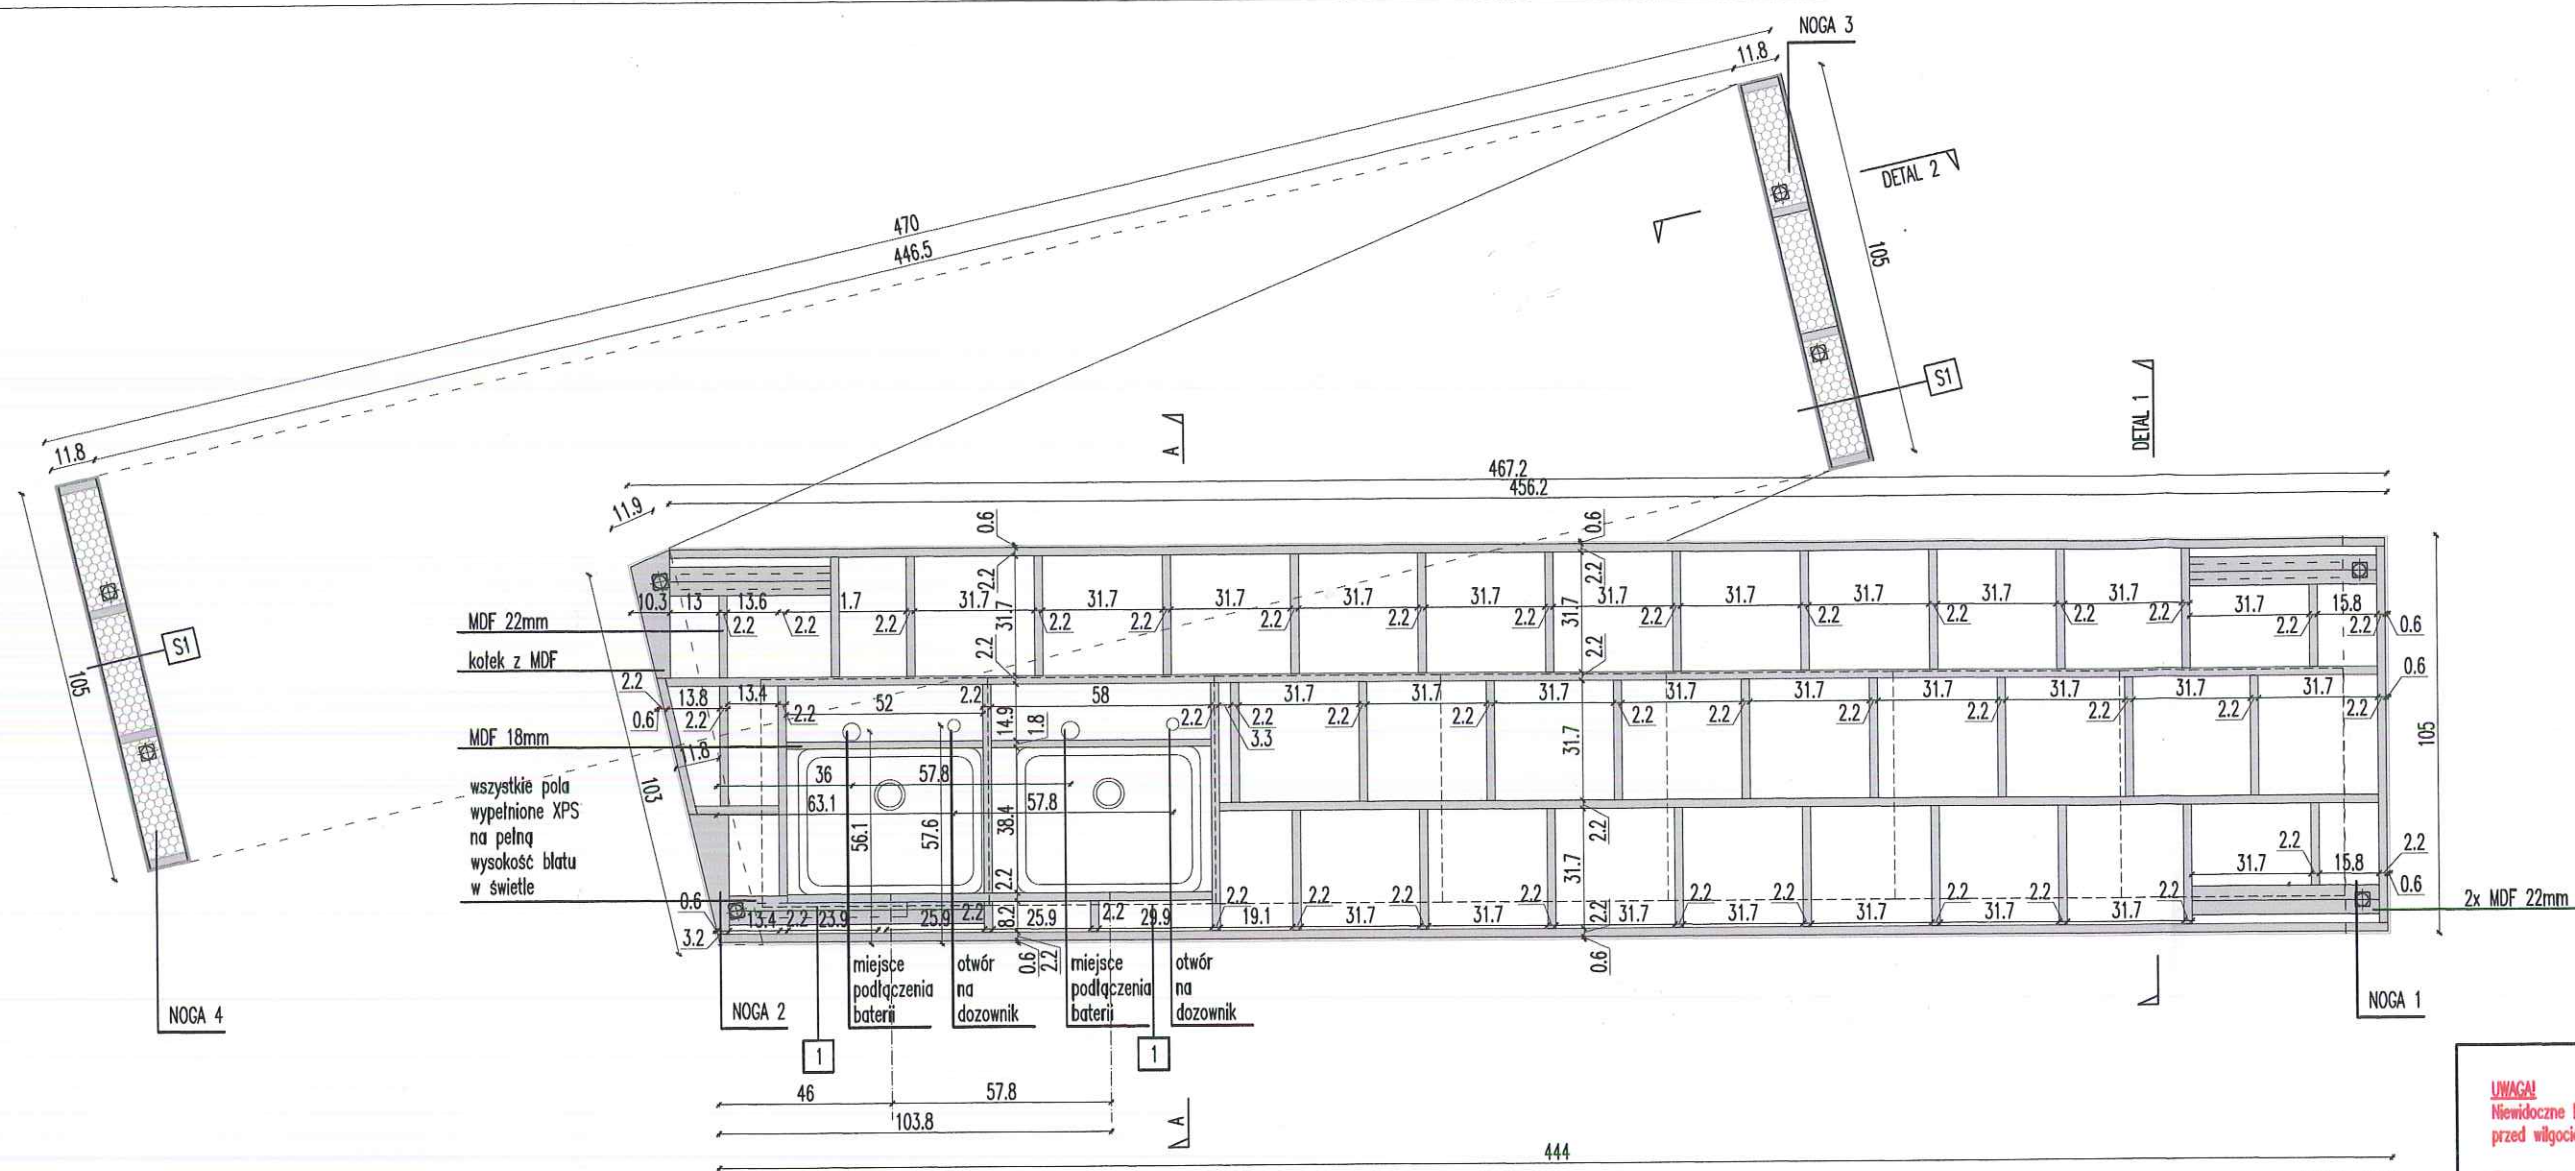

UWAGA!
Niewidoczne krawędzie płyt meblowych należy zabezpieczyć przed wilgocią.



Z uwagi na charakter obiektu wszystkie wymiary należy sprawdzić na budowie. Ewentualne zmiany ze względu na rozbieżności należy uzgodnić z projektantem oraz inwestorem. Każdą zmianę materiałów wskazanych w projekcie należy uzgodnić z projektantem oraz inwestorem.

BLAT 1. RZUT

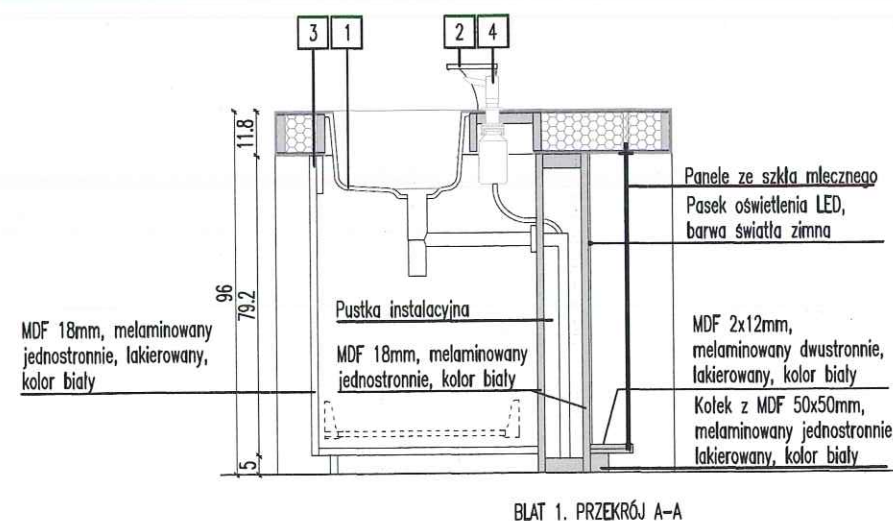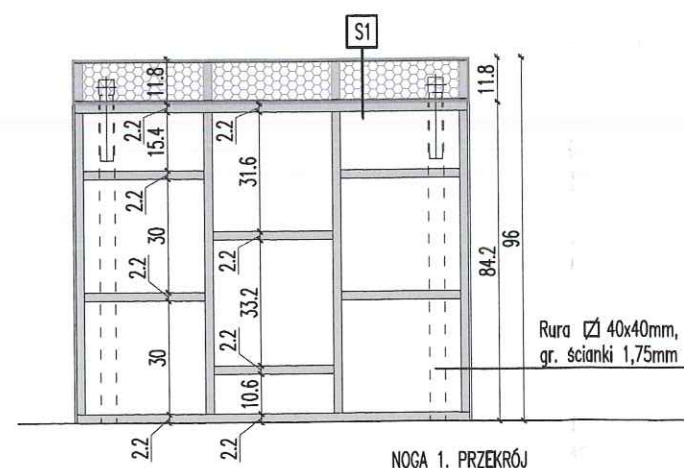

S1	Corian, kolor: glacie white	0,6 cm
	Płyta pilśniowa	0,3 cm
	MDF 2,2 cm/ XPS	10 cm
	Płyta pilśniowa	0,3 cm
	Corian kolor: glacie white	0,6 cm
1	Zlewozmywak pojedynczy duży Corian® kolor: glacie white nr katalogowy: 859 S; 484x384 mm; komplet z syfonem	
2	Jednouchwyłowa bateria umywalkowa DN15 Axor Massaud nr katalogowy: 18010000; kolor: chrom	
3	Szafka stojąca, 60x60x84cm Wypożyczenie szafki: sortownik na odpady. Front bezuchwyłowy, otwierany poprzez naciśnięcie frontu. Front- MDF 18mm, melaminowany dwustronnie, lakierowany, kolor biały; szafka na regulowanych nóżkach	
4	Dozownik na płyn Hansgrohe nr katalogowy: 40418000; kolor: chrom	

jednostka projektowa	architekt
AUTORSKA PRACOWNIA PROJEKTOWA arch. Marek Stawiany Januszowicka 11c/8 53-135 Wrocław, tel. 071-361-52-78	
inwestor:	TEATR MUZYCZNY CAPITOL ul. Marszałka J. Piłsudskiego 72, 50-020 Wrocław
adres inwestycji:	ul. Marszałka J. Piłsudskiego 72, 50-020 Wrocław
temat:	PROJEKT WYSPY KUCHENNEJ W POMIESZCZENIU GREENSPACE NA POZIOMIE +2, POMIESZCZENIE B/2/003
architektura koordynacja projektu	dr inż. arch. Marek Stawiany 19/93/UW - DOIA DS-0672 mgr inż. arch. Łukasz Stawiany mgr inż. arch. Patrycja Żerdzińska
branża:	architektura
skala:	1:20
tytuł rys.: BLAT 1- RZUT; PRZĘKÓJ. NOGA 1- PRZĘKÓJ.	
data: LIPIEC 2013r.	nr rysunku: A04/+2

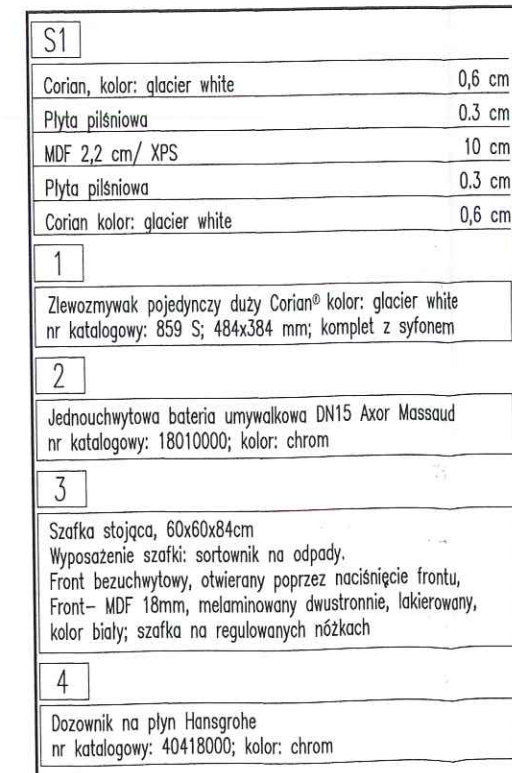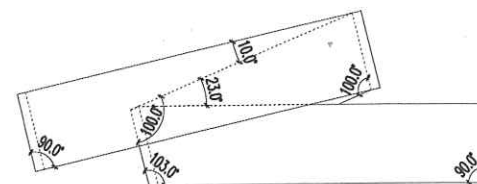

a r c h i t e k t

AUTORSKA PRACOWNIA PROJEKTOWA
arch. Marek Stawiany
nuszowicka 11c/8 53-135 Wrocław, tel. 071-361-52-78

inwestor: **TEATR MUZYCZNY CAPITOL**
ul. Marszałka J. Piłsudskiego 72, 50-020 Wrocław

adres inwestycji:
ul. Marszałka J. Piłsudskiego 72, 50-020 Wrocław

temat: PROJEKT WYSPY KUCHENNEJ W POMIESZCZENIU
GREENSPACE NA POZIOMIE +2,
POMIESZCZENIE B/2/003

architektura
koordynacja
projektu

dr inż. arch. Marek Stawiany
19/93/UW - DOIA DS-0672

mgr inż. arch. Łukasz Stawiany

mgr inż. arch. Patrycja Żerdzińska



podpis:

[Signature]

branza:	architektura	stadium:	projekt wykonawczy
nazwa rys.:	BLAT 2- RZUT.		skala:
data:	LIPIEC 2013r.	symbol:	nr rysunku:
			A05/+2

UWAGI
Niewidoczne krawędzie płyt meblowych należy zabezpieczyć przed wilgocią.

Z uwagi na charakter obiektu wszystkie wymiary należy sprawdzić na budowie. Ewentualne zmiany ze względu na różnice należy uzgodnić z projektantem oraz inwestorem. Każdą zmianę materiałów wskazanych w projekcie należy uzgodnić z projektantem oraz inwestorem.

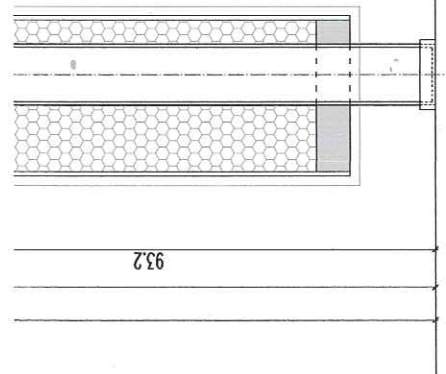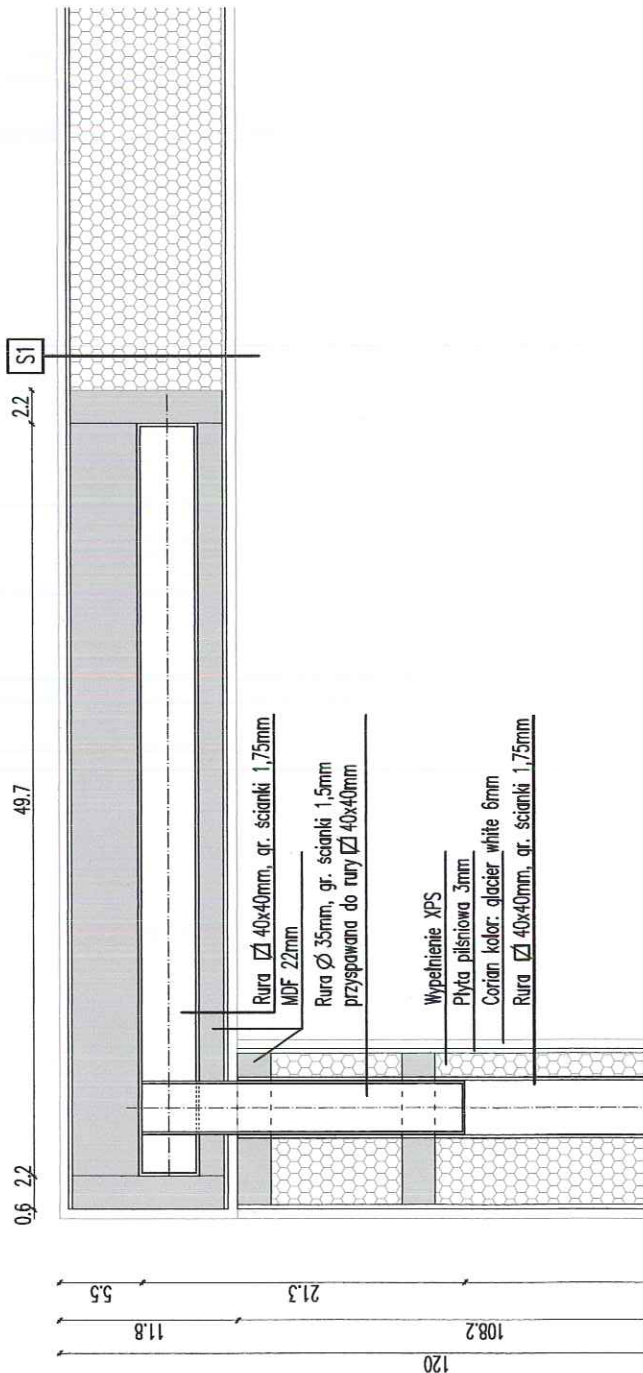

DETAL 2

UWAGA!

Niewidoczne krawędzie płyt meblowych należy zabezpieczyć przed wilgocią.

Z uwagi na charakter obiektu wszystkie wymiary należy sprawdzić na budowie. Eventualne zmiany ze względu na rozbieżności należy uzgodnić z projektantem oraz inwestorem. Każda zmianę materiałów wskazanych w projekcie należy uzgodnić z projektantem oraz inwestorem.

Jednostka projektowa

architekt

AUTORSKA PRACOWNIA PROJEKTOWA

arch. Marek Stawiany

Januszowicka 11c/8 53-135 Wrocław, tel. 071-361-52-78

Inwestor:

TEATR MUZYCZNY CAPITOL

ul. Marszałka J. Piłsudskiego 72, 50-020 Wrocław

adres inwestycji:

ul. Marszałka J. Piłsudskiego 72, 50-020 Wrocław

temat: PROJEKT WYSPY KUCHENNEJ W POMIESZCZENIU GREENSPACE NA POZIOMIE +2, POMIESZCZENIE B/2/003

architektura koordynacja projektu

podpis:

dr inż. arch. Marek Stawiany
19/93/UW - DOIA DS-0672

mgr inż. arch. Łukasz Stawiany

mgr inż. arch. Patrycja Żerdzińska

branża:

architektura

stadium:

projekt wykonawczy

nazwa rys.:

DETAL 2

skala:

1:5


tytuł:

symbol:

LPIEC 2013r.

nr rysunku:

A07/+2

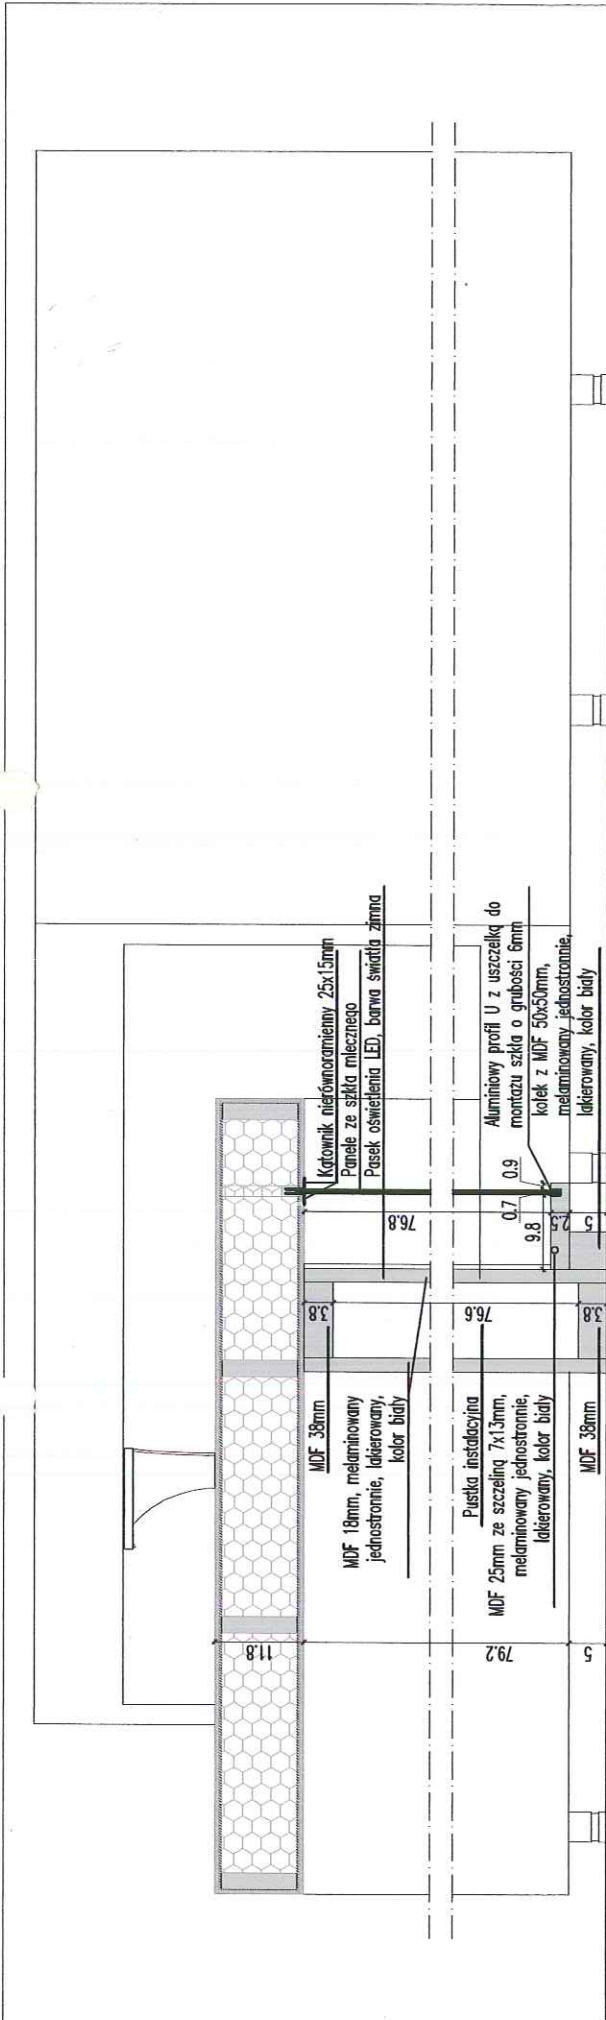

DETAL 1

jednostka projektowa

architektura

AUTORSKA PRACOWNIA PROJEKTOWA
arch.Marek Stawiany
Januszowska 11c/8 53-135 Wrocław,tel.071-361-52-78

inwestor:

TEATR MUZYCZNY CAPITOL
ul. Marszałka J. Piłsudskiego 72, 50-020 Wrocław

adres inwestycji:

ul. Marszałka J. Piłsudskiego 72, 50-020 Wrocław

temat:

PROJEKT WYSPIY KUCHENNEJ W POMIESZCZENIU
GREENSPACE NA POZIOMIE +2,
POMIESZCZENIE B/2/003

architektura
projekt wykonawczy

dr inż. arch. Marek Stawiany
19/93/UW - DOIA DS-0672

mgr inż. arch. Łukasz Stawiany

mgr inż. arch. Patrycja Żerdzińska

branża:

architektura

projekt wykonawczy

nazwa rys.:

DETAL 1

skala:

1:5

data:

LIPIEC 2013r.

symbol:

nr rysunku

A08//+2

UWAGA!
Niewidoczne krawędzie płyt melblowych należy zabezpieczyć przed wilgocią.

Z uwagi na charakter obiektu wszystkie wymiary należy sprawdzić na budowie. Eventualne zmiany ze względu na rozbieżności należy uzgodnić z projektantem oraz inwestorem. Każdą zmianę materiałów wskazanych w projekcie należy uzgodnić z projektantem oraz inwestorem.