



SANATORIUM – MASTER 1 | RZUT 0 + RZUT +0.90 + PRZEKRÓJ A–A (A3 POZIOMO)

RZUT POZIOM 0 (±0.00)

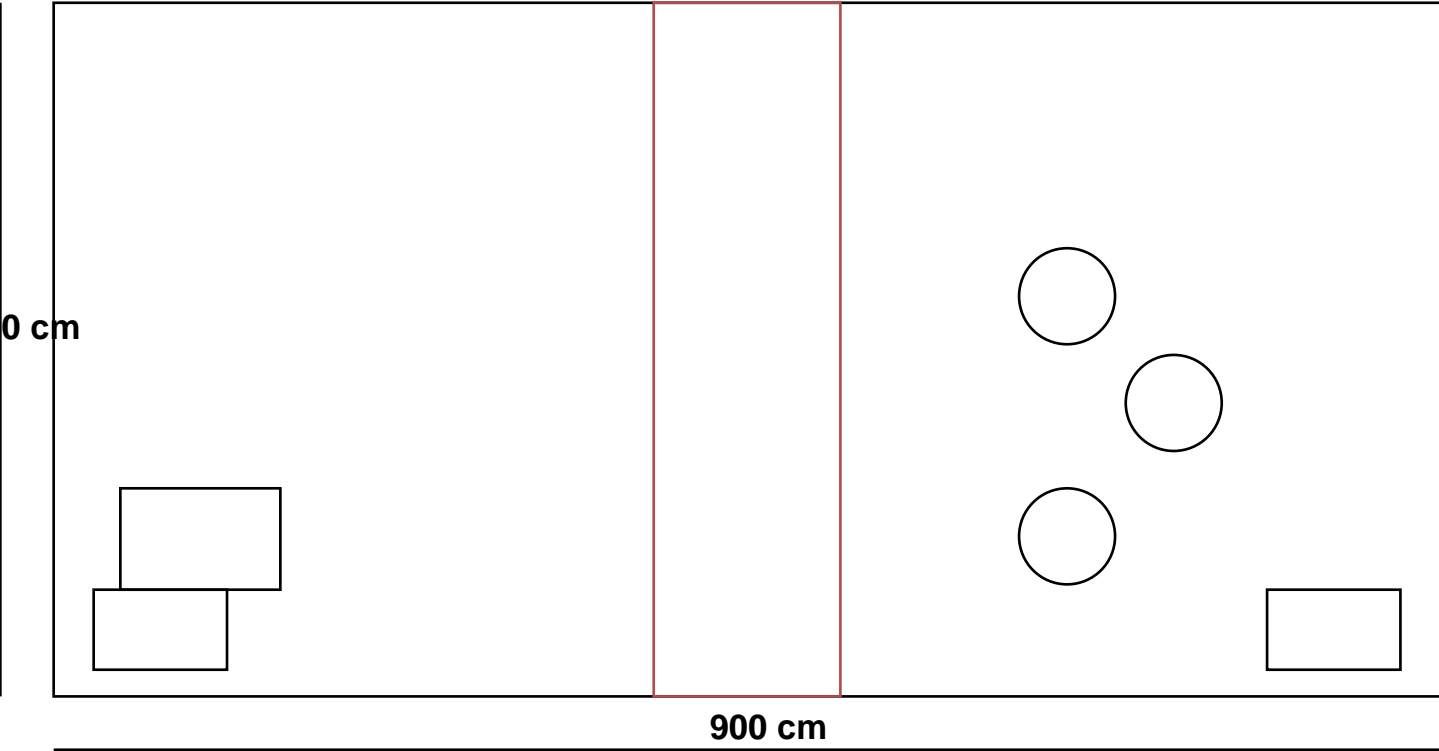

RZUT POZIOM +0.90

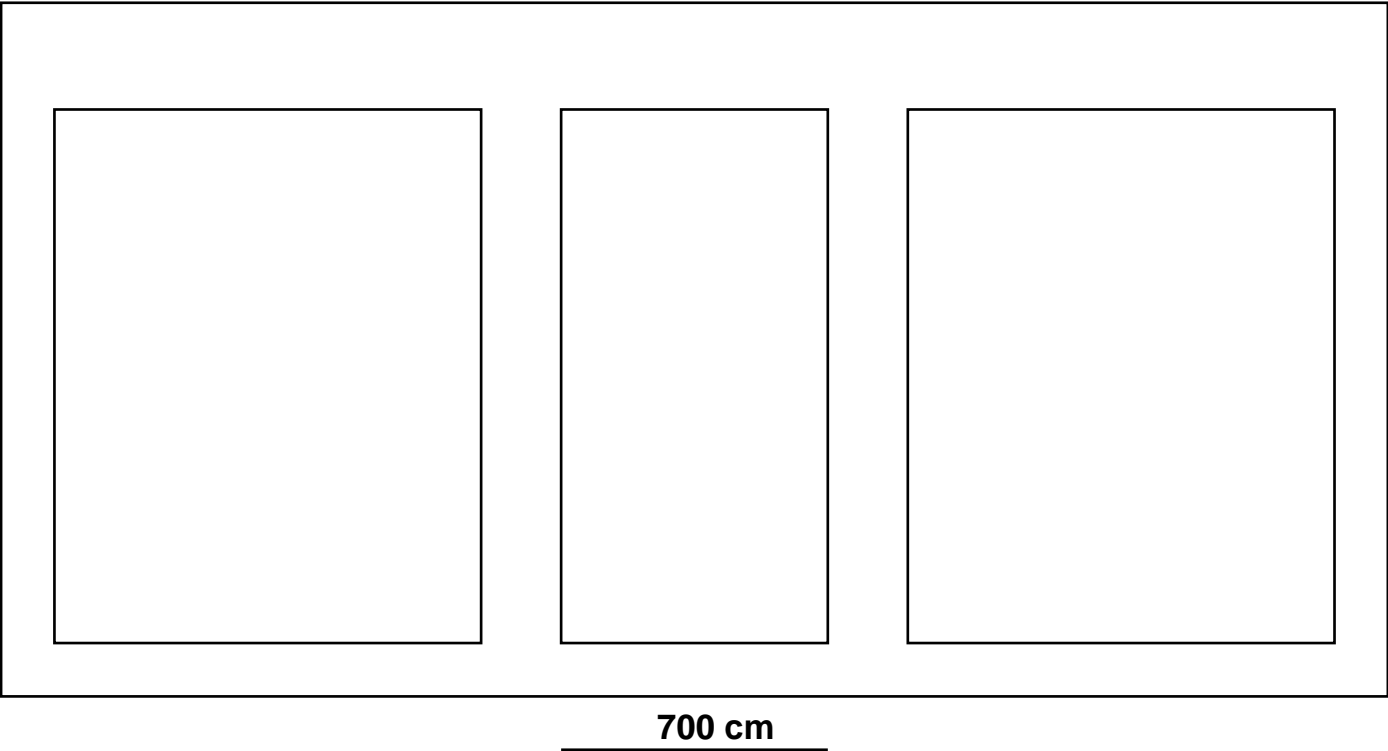

PRZEKRÓJ CENTRALNY A–A

