



Rys. 1b)

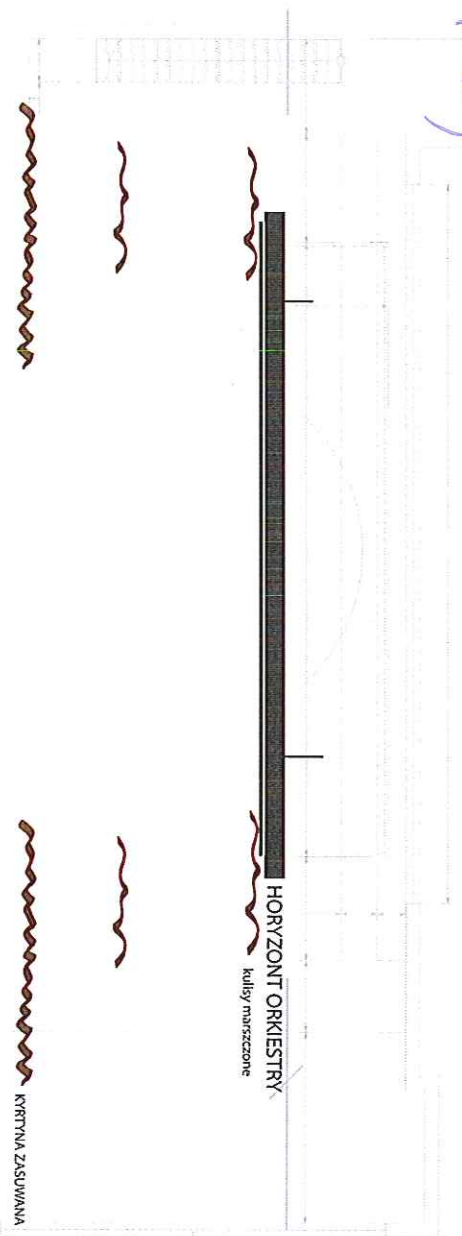

HORYZONT ORKIESTRY
kulisz mierzonych

KRYTYNA ZASUWANA

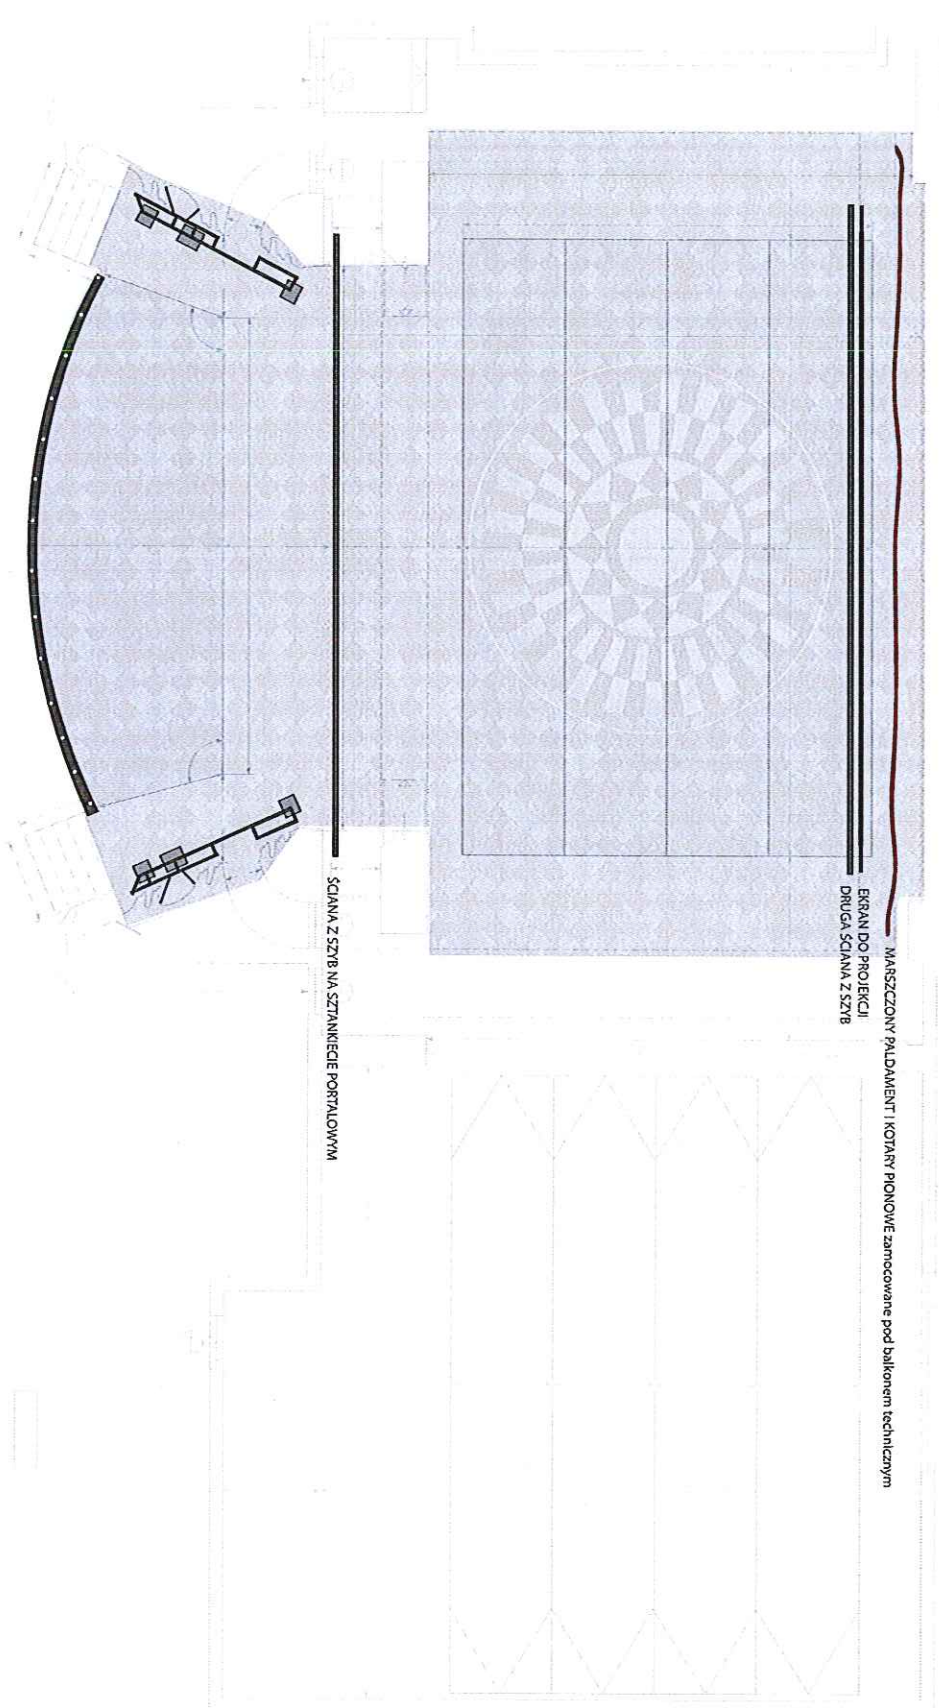

MARSZCZONY PALDAMENT I KOTARY PIONOWE zamocowane pod balkonem technicznym
EKRAN DO PROJEKCIJ
DRUGA ŚCIANA Z SZYB

ŚCIANA Z SZYB NA SZTANNIECIE PORTALOWYM