


Rys. 10 a)

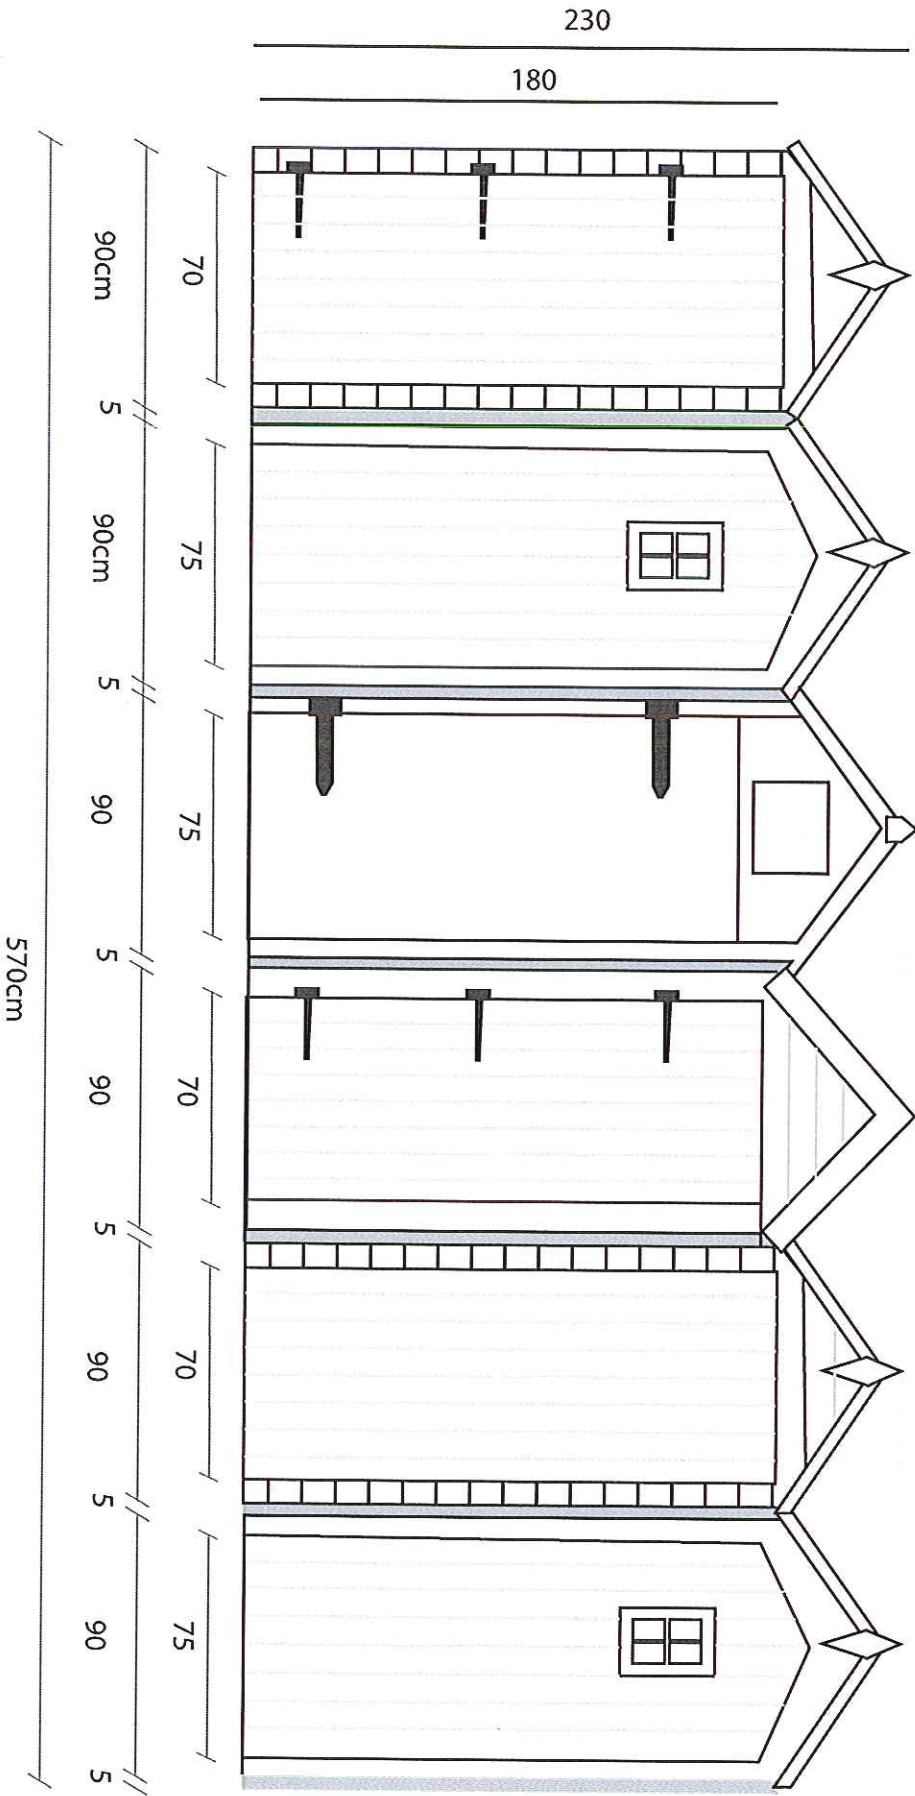

DOMKI PLAŻOWE RYS. 1
drewniane domki wjeżdżające na zapadnie;
drzwi zamontowane z przodu i tyłu
(możliwość przechodzenia na wylot oraz
przemieszczania się z prawa na lewo
(domki mają otwory z boku);
KONIECZNY SZYBKI MONTAŻ GDZY ZAPADNIE SĄ OPUSZCZONE;

głębokość domków 80cm

SKALA 1:25