


Rys. 10 b)

Materiał do wykonania: łaty drewniane i cienka sklejka;
imitacja desek

DOMKI PLAŻOWE RYS. 2.
drewniane domki wjeżdżające na zapadni;
drzwi zamontowane z przodu i tyłu
(możliwość przechodzenia na wylot oraz
przemieszczania się z prawa na lewo
(domki mają otwory z boku);
**KONIECZNY SZYBKI MONTAŻ GDZDY ZAPADNIE SĄ OPUSzcZONE NA
NAJWIŹSZY POZIOM;**

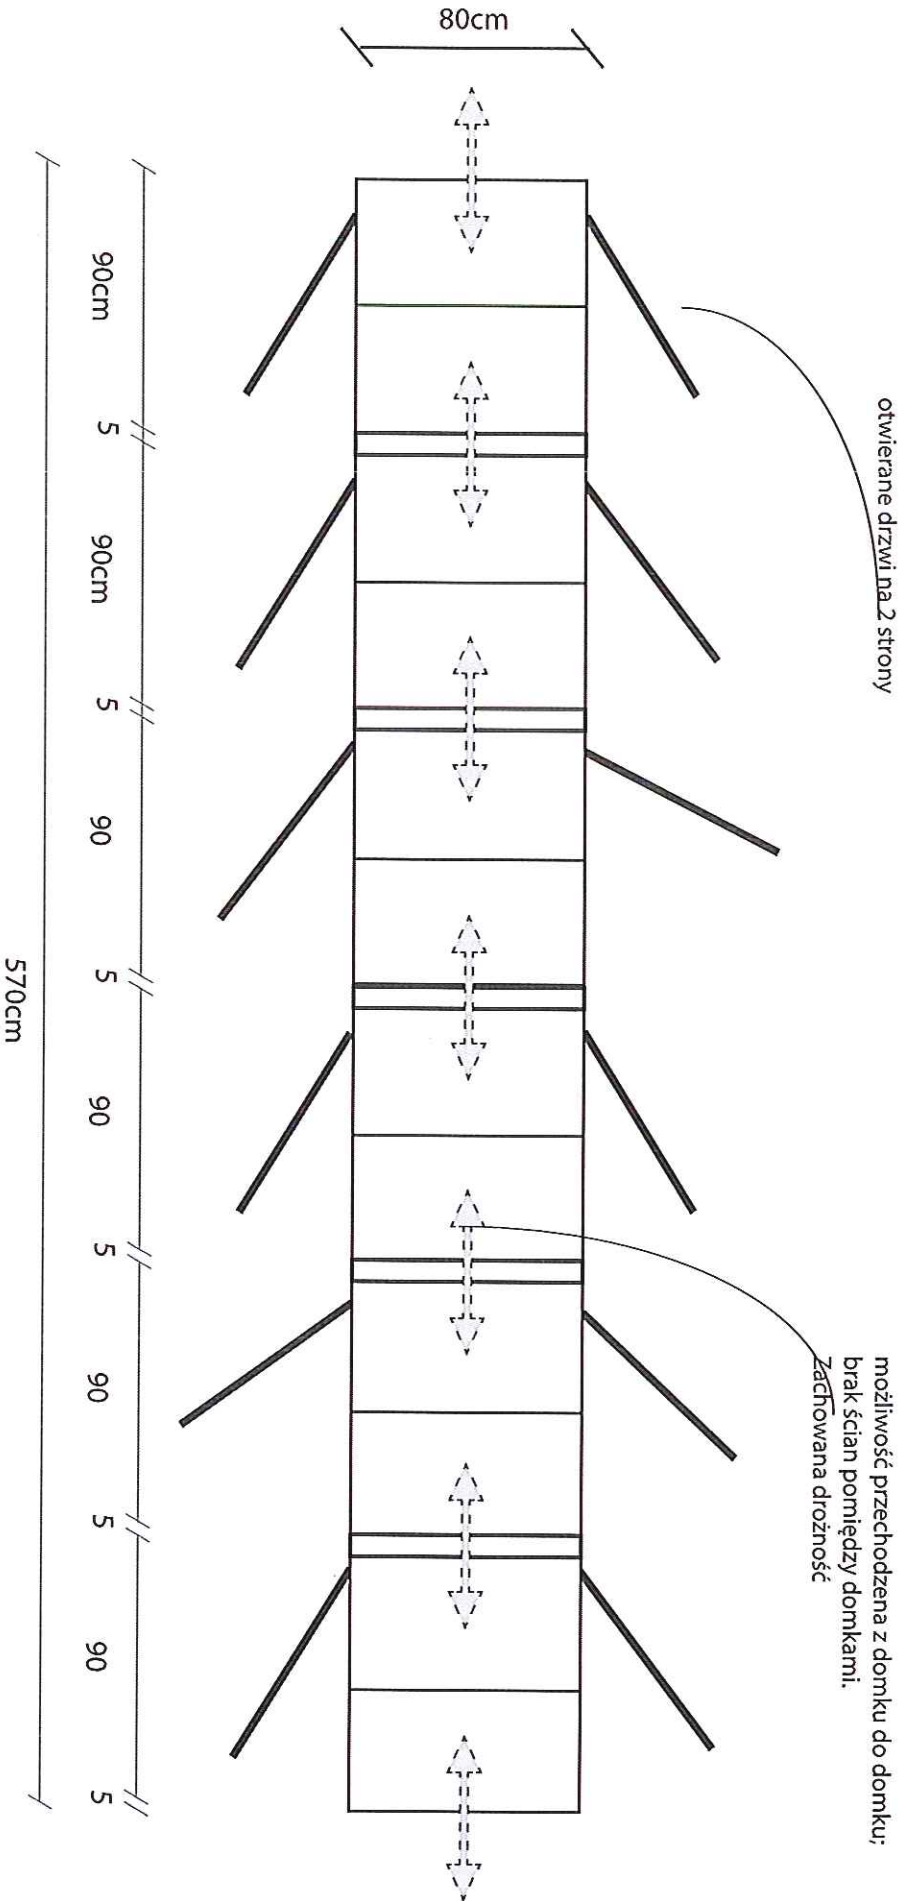

SKALA 1:25