


Rys. 13.

KOTARY CZ.1

paldament oraz boczne kulisy;  
tkanina zasłonowa w kolorze ciemnego  
brązu (ewentualnie aksamit); namarszczona  
jak klasyczne kurtyny.  
podczepione na trokach do balkonu  
technicznego

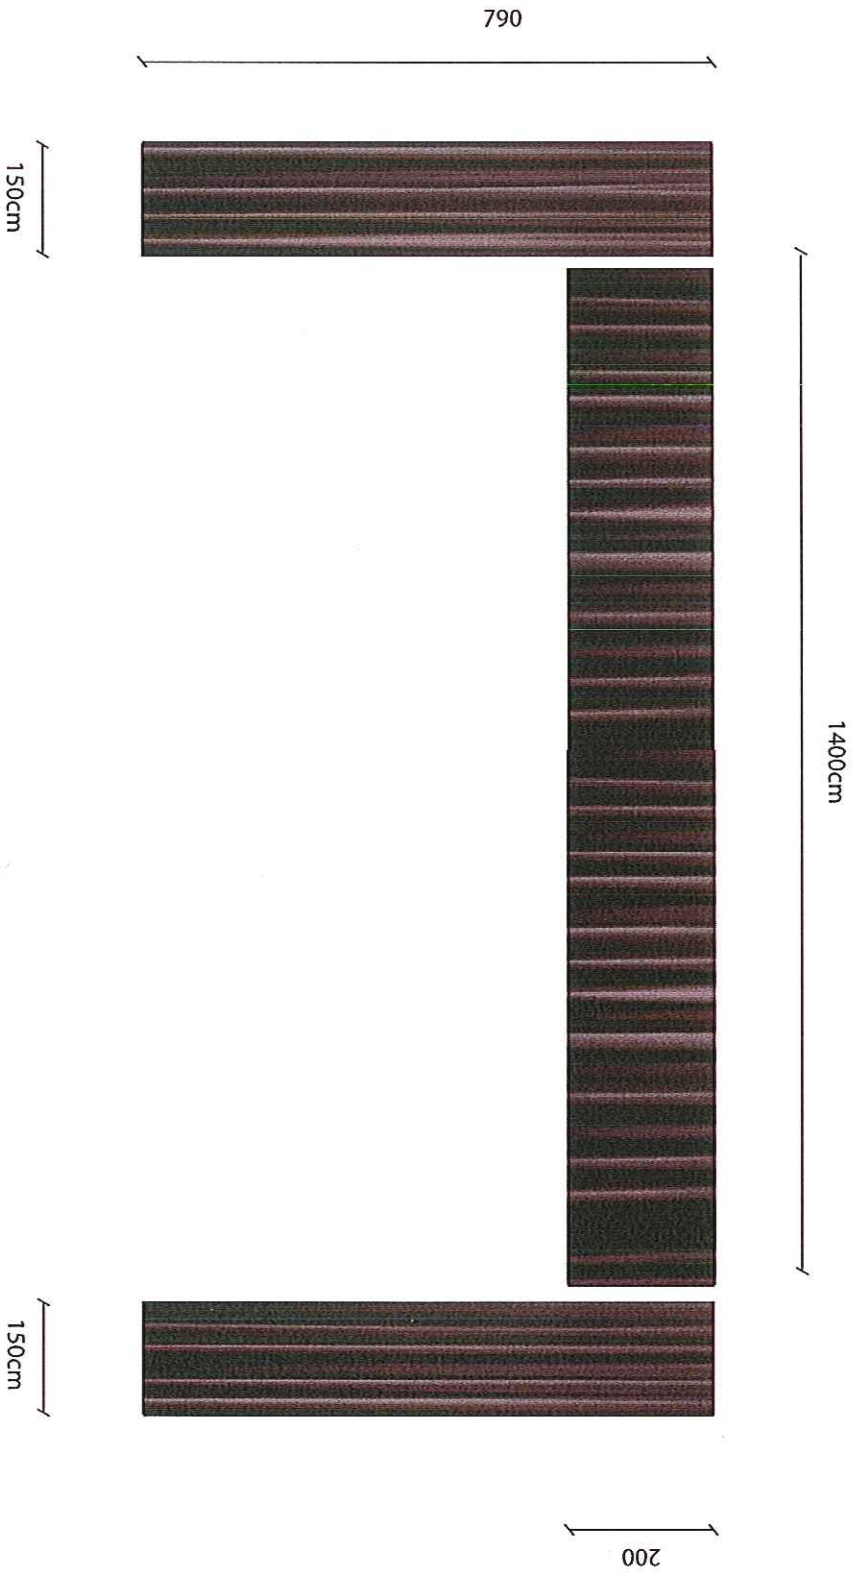

SKALA 1 :100