


Rys. 4.

KONSTRUKCJE NA PORTALU

zespawana ze złomu (profil i kontowników) konstrukcja kilkana drabinkami do wchodzenia wyżej: Do konstrukcji domontowane kilka lampek, żarówek wyglądających na stare; Konstrukcja doczepiona do portalu; na dole stabilizujące "podkładki" z metalu

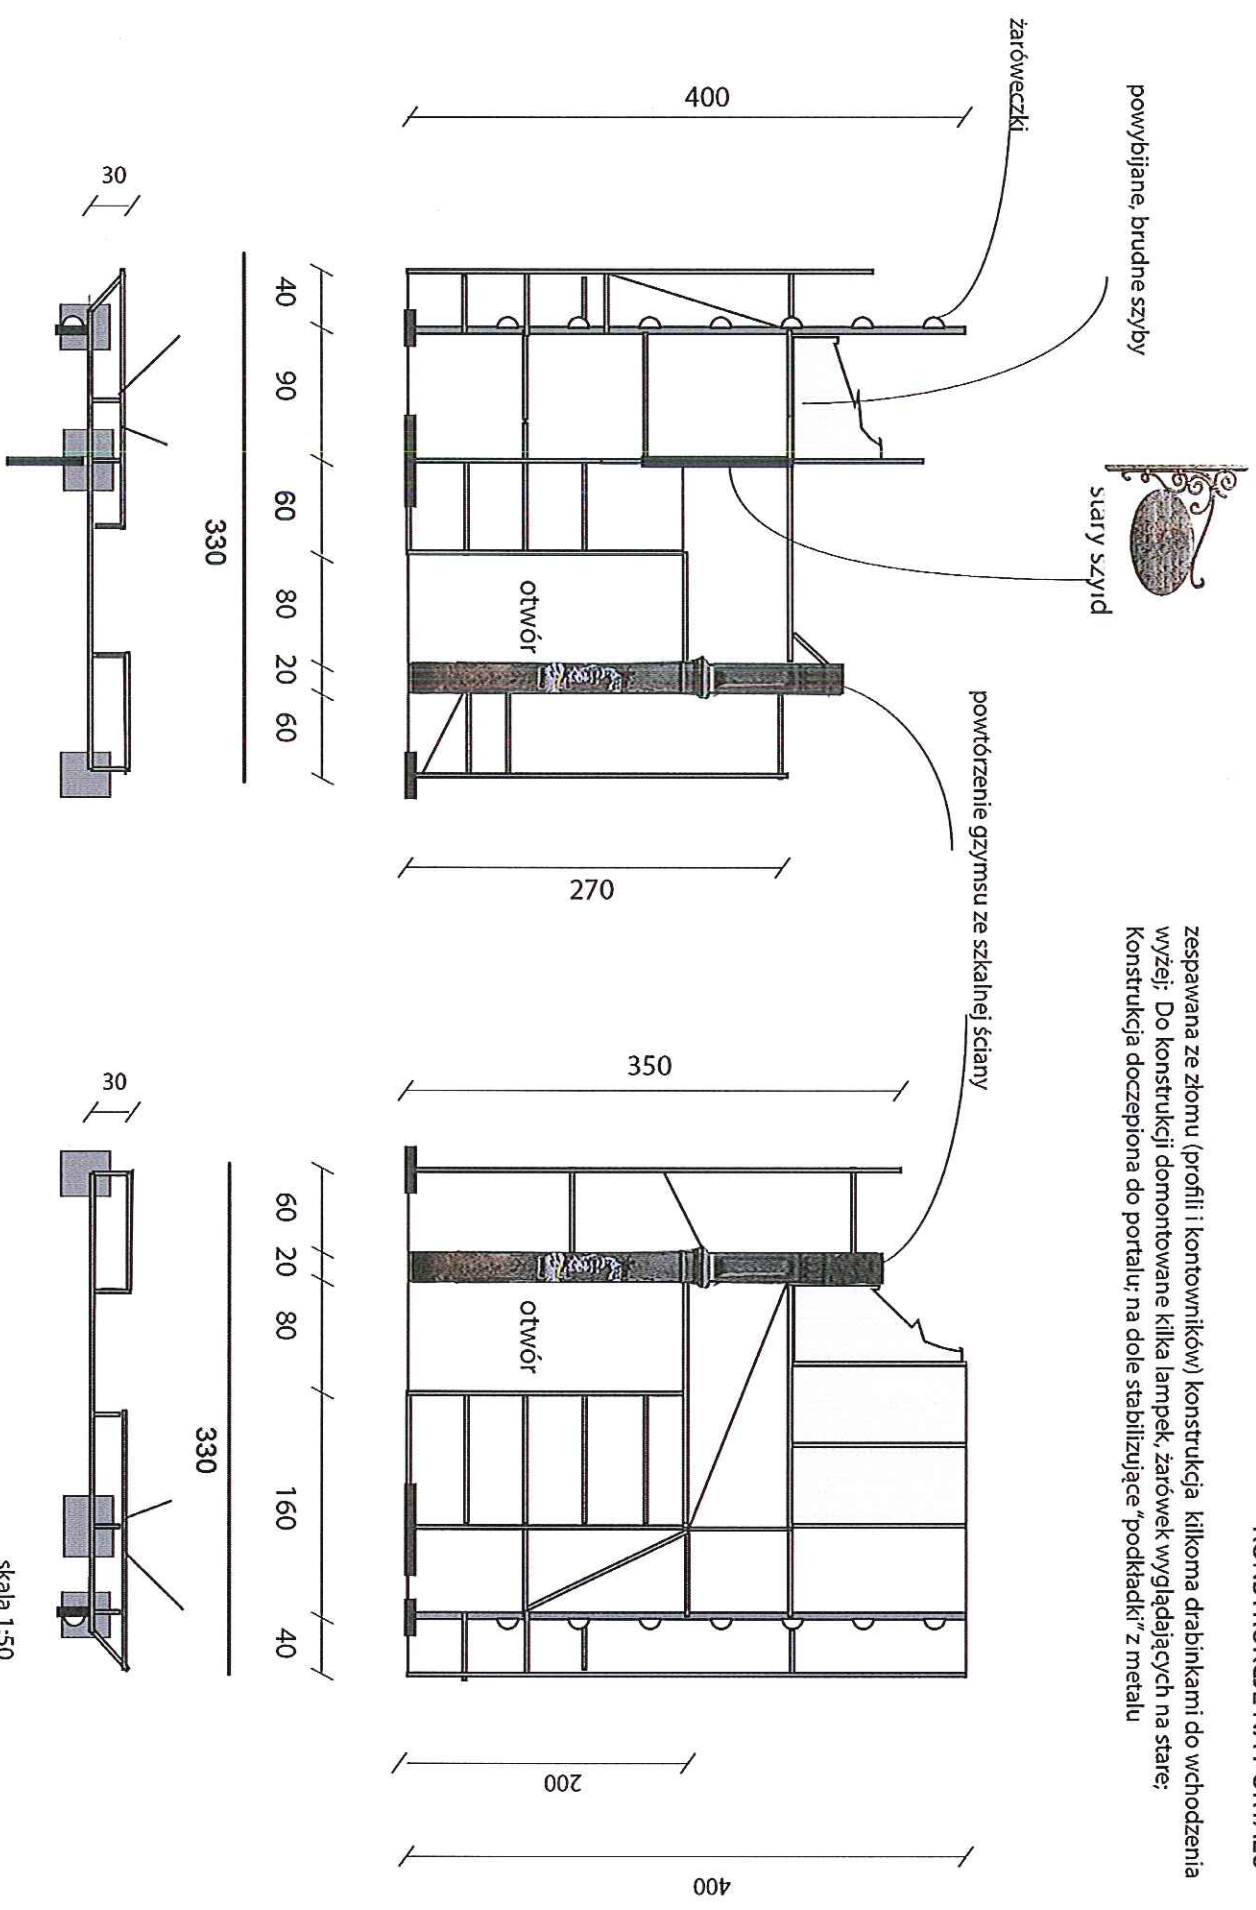

skala 1:50