

5 sztuk schodów, wyrównujących wysokość zapadni

widok z góry

200cm



widok z przodu


200cm



20 20

czarne, lekkie stopnie na aluminiowej ażurowej konstrukcji wjeżdżające na zapadniach; zabudowane czarną sklejką; od góry wzór podłogi

widok z boku

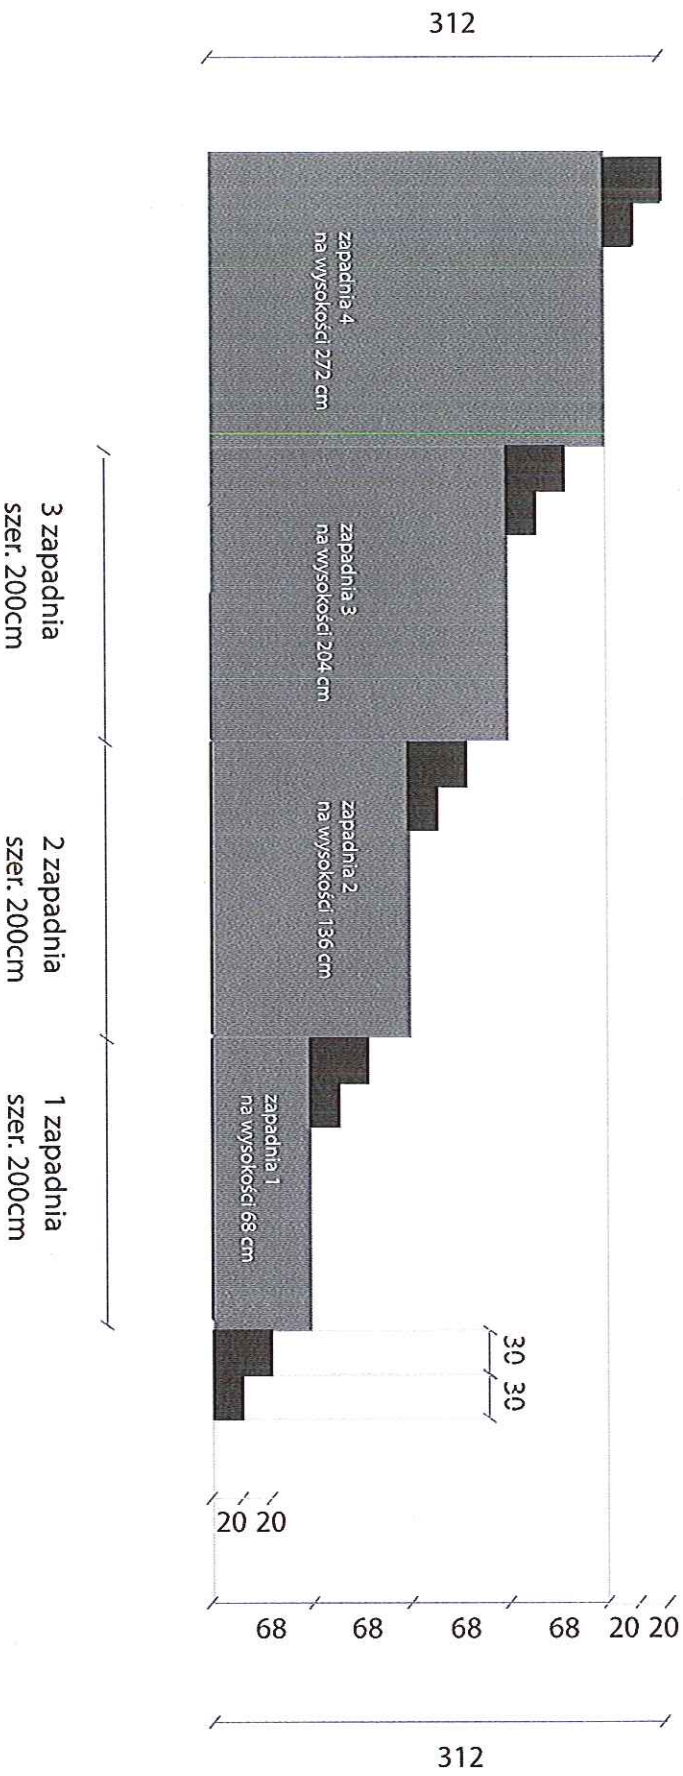

skala 1:50