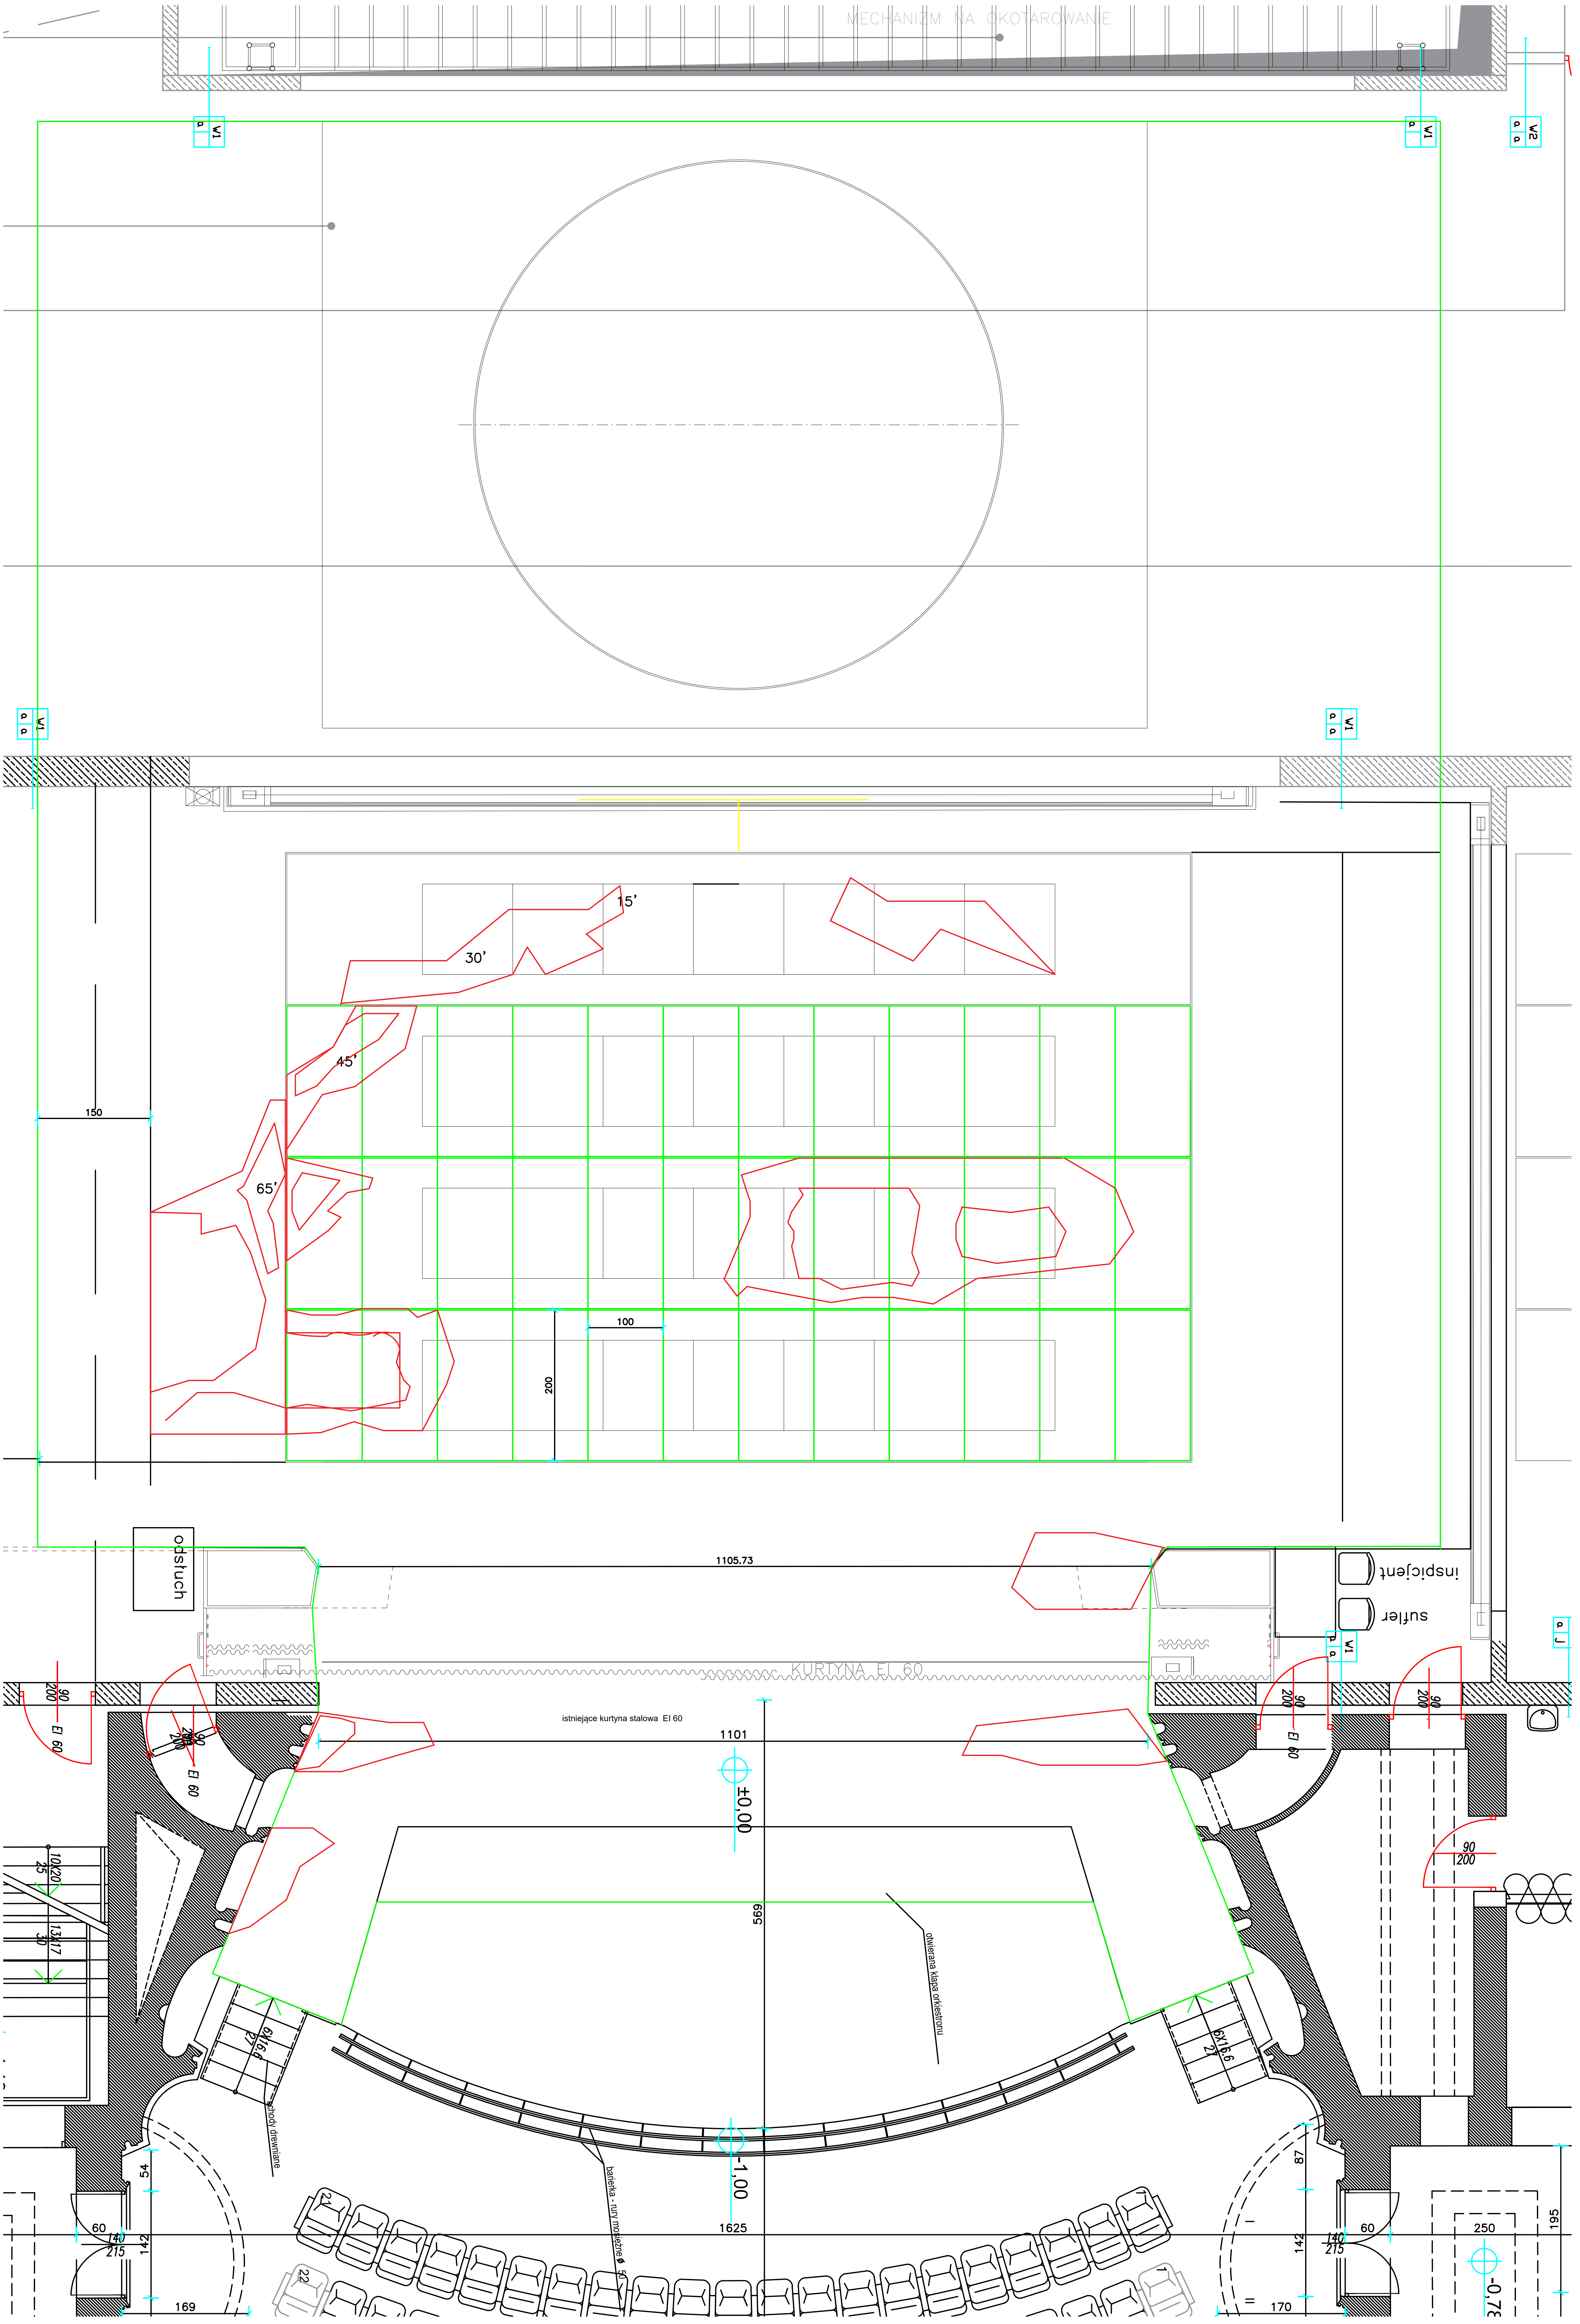
MECHANIZM NA OKOTAROWANIE
W1
W2
15'
30'
45'
65'
150
100
200
1105.73
odsłuch
inspicjent
sufler
KURTYNA EI 60
istniejące kurtyna stalowa EI 60
1101
±0,00
569
otwierana klapa orkiestronu
90
200
EI 60
10X20
25
13X17
30
6X16,6
27
schody drewniane
barierka - rury mosiężne ø 50
-1,00
1625
54
142
60
140
215
169
87
170
250
195
-0,78